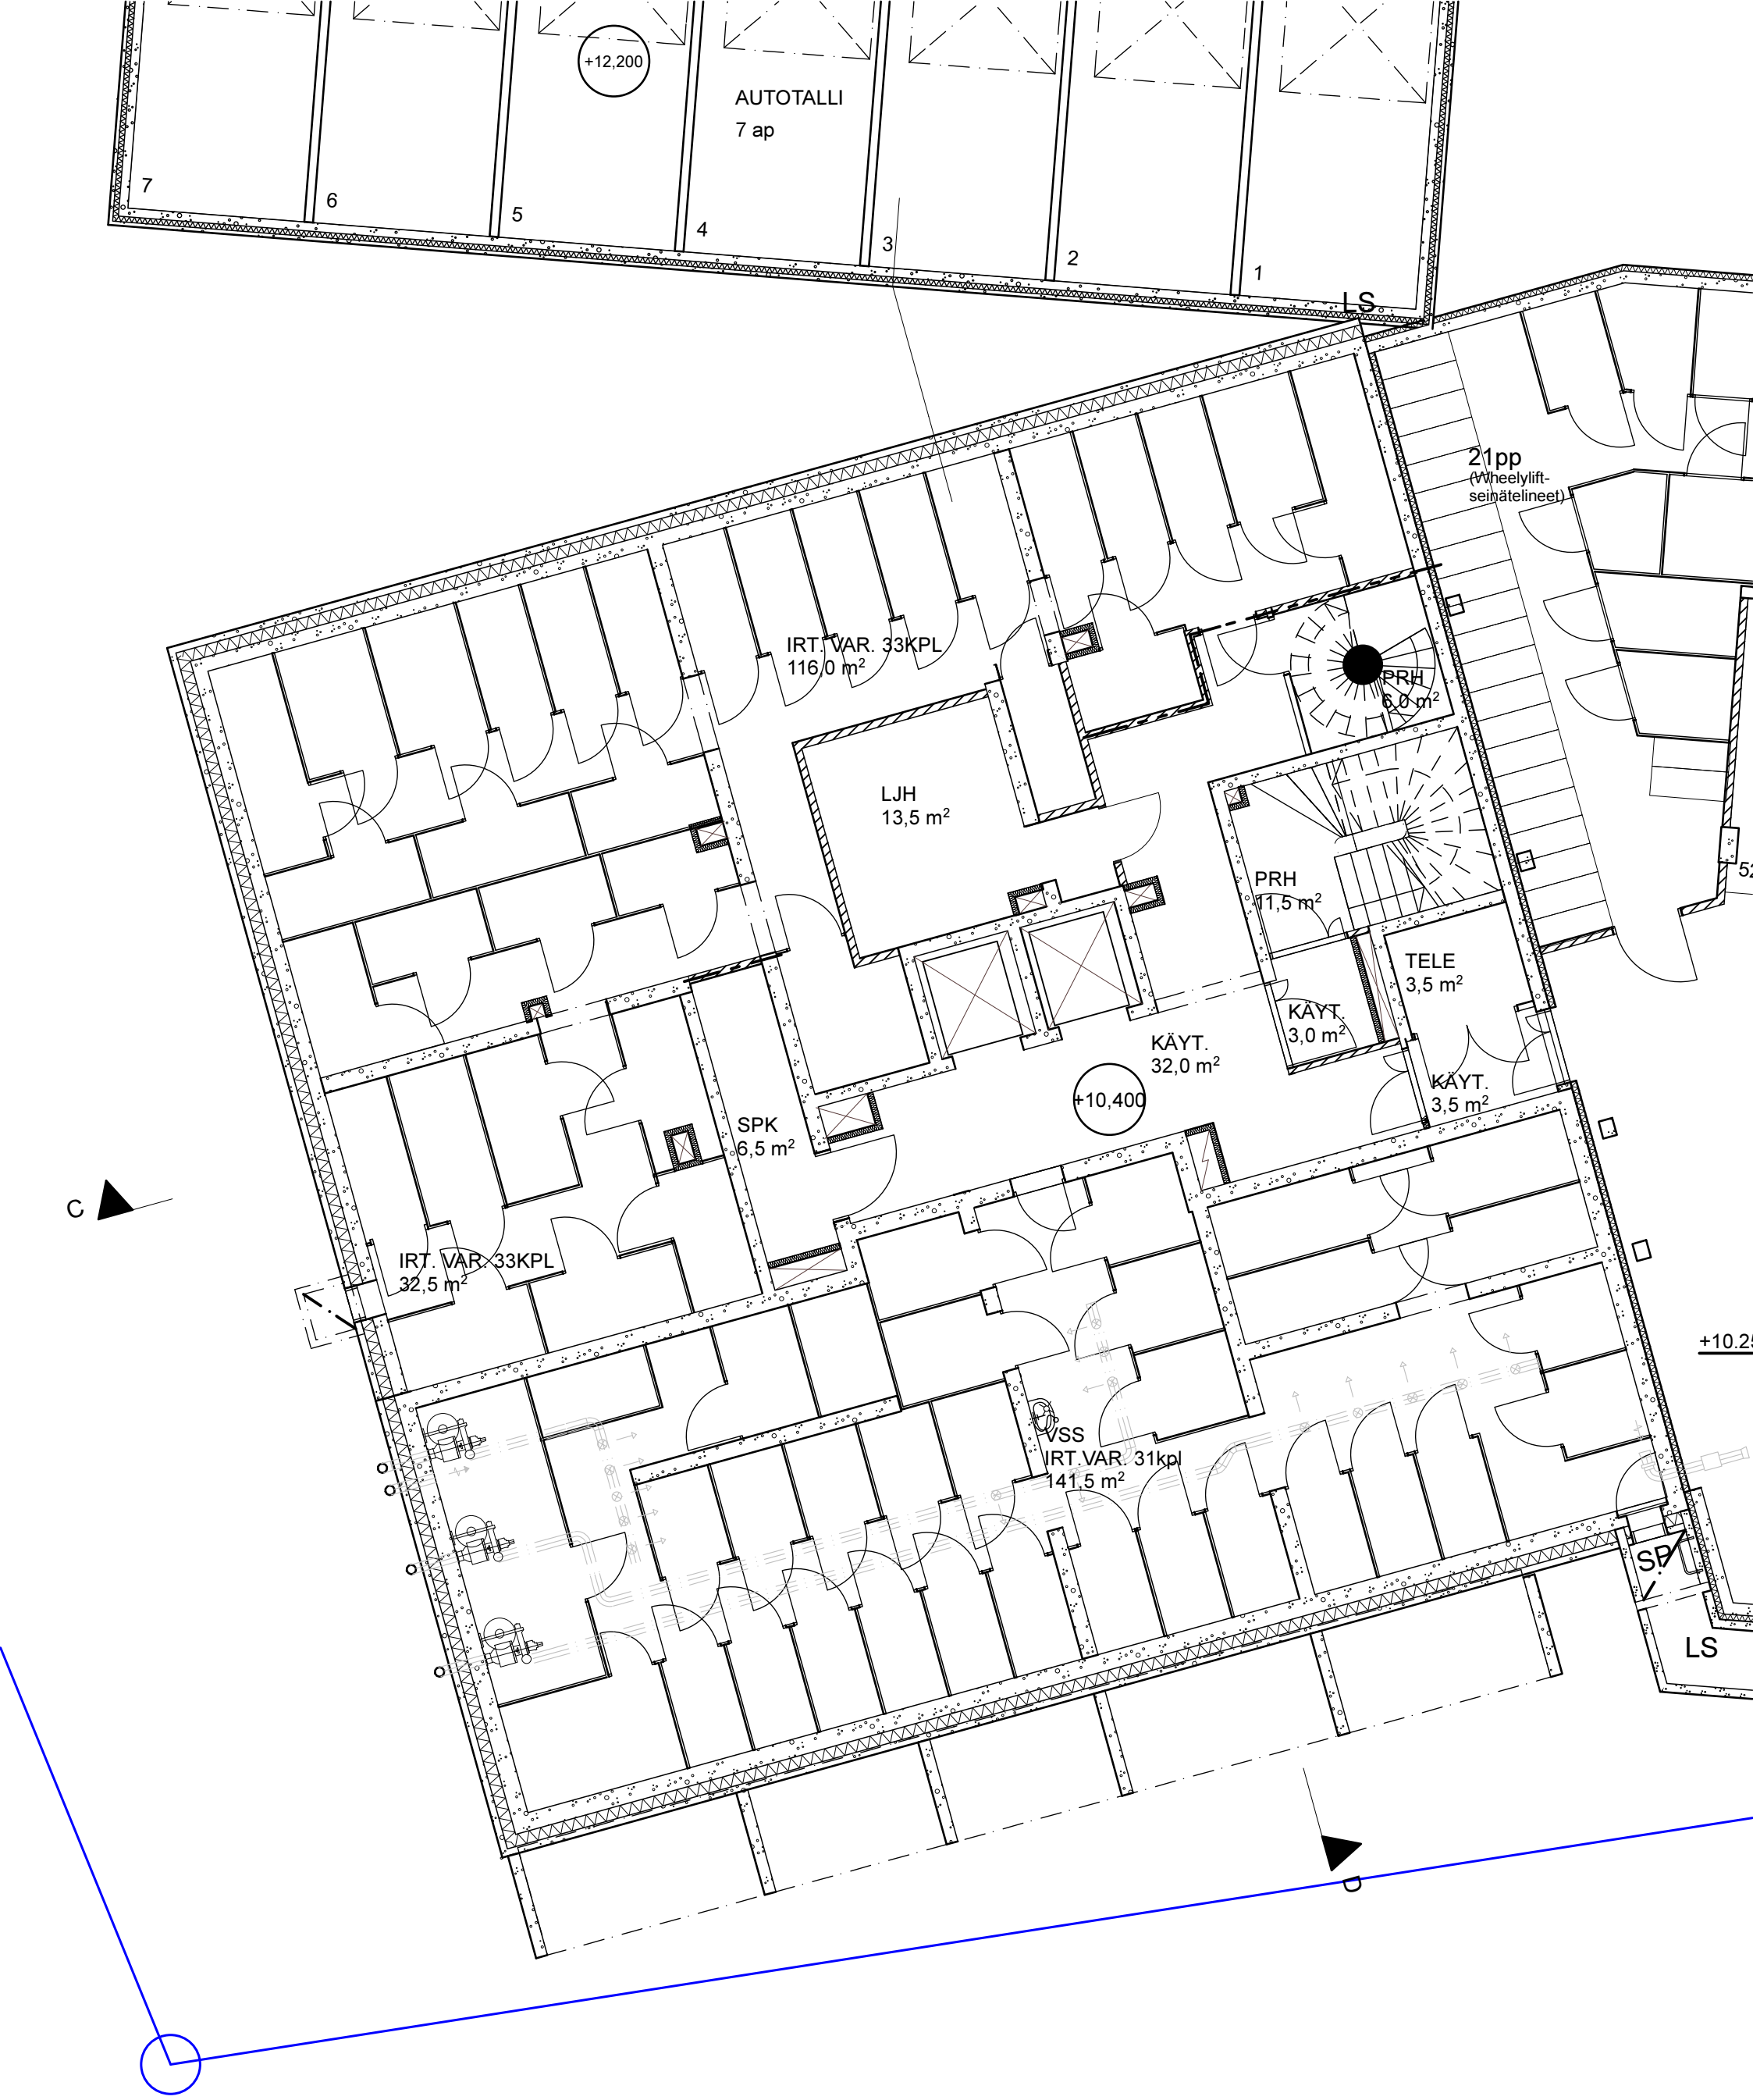

1:100 **Pohjapiirros, kellari**

OULUJOEN SILTAVAHTI

Arkkitehtuuritoimisto Seppo Valjus Oy

Alustava luonnos 31.3.2016

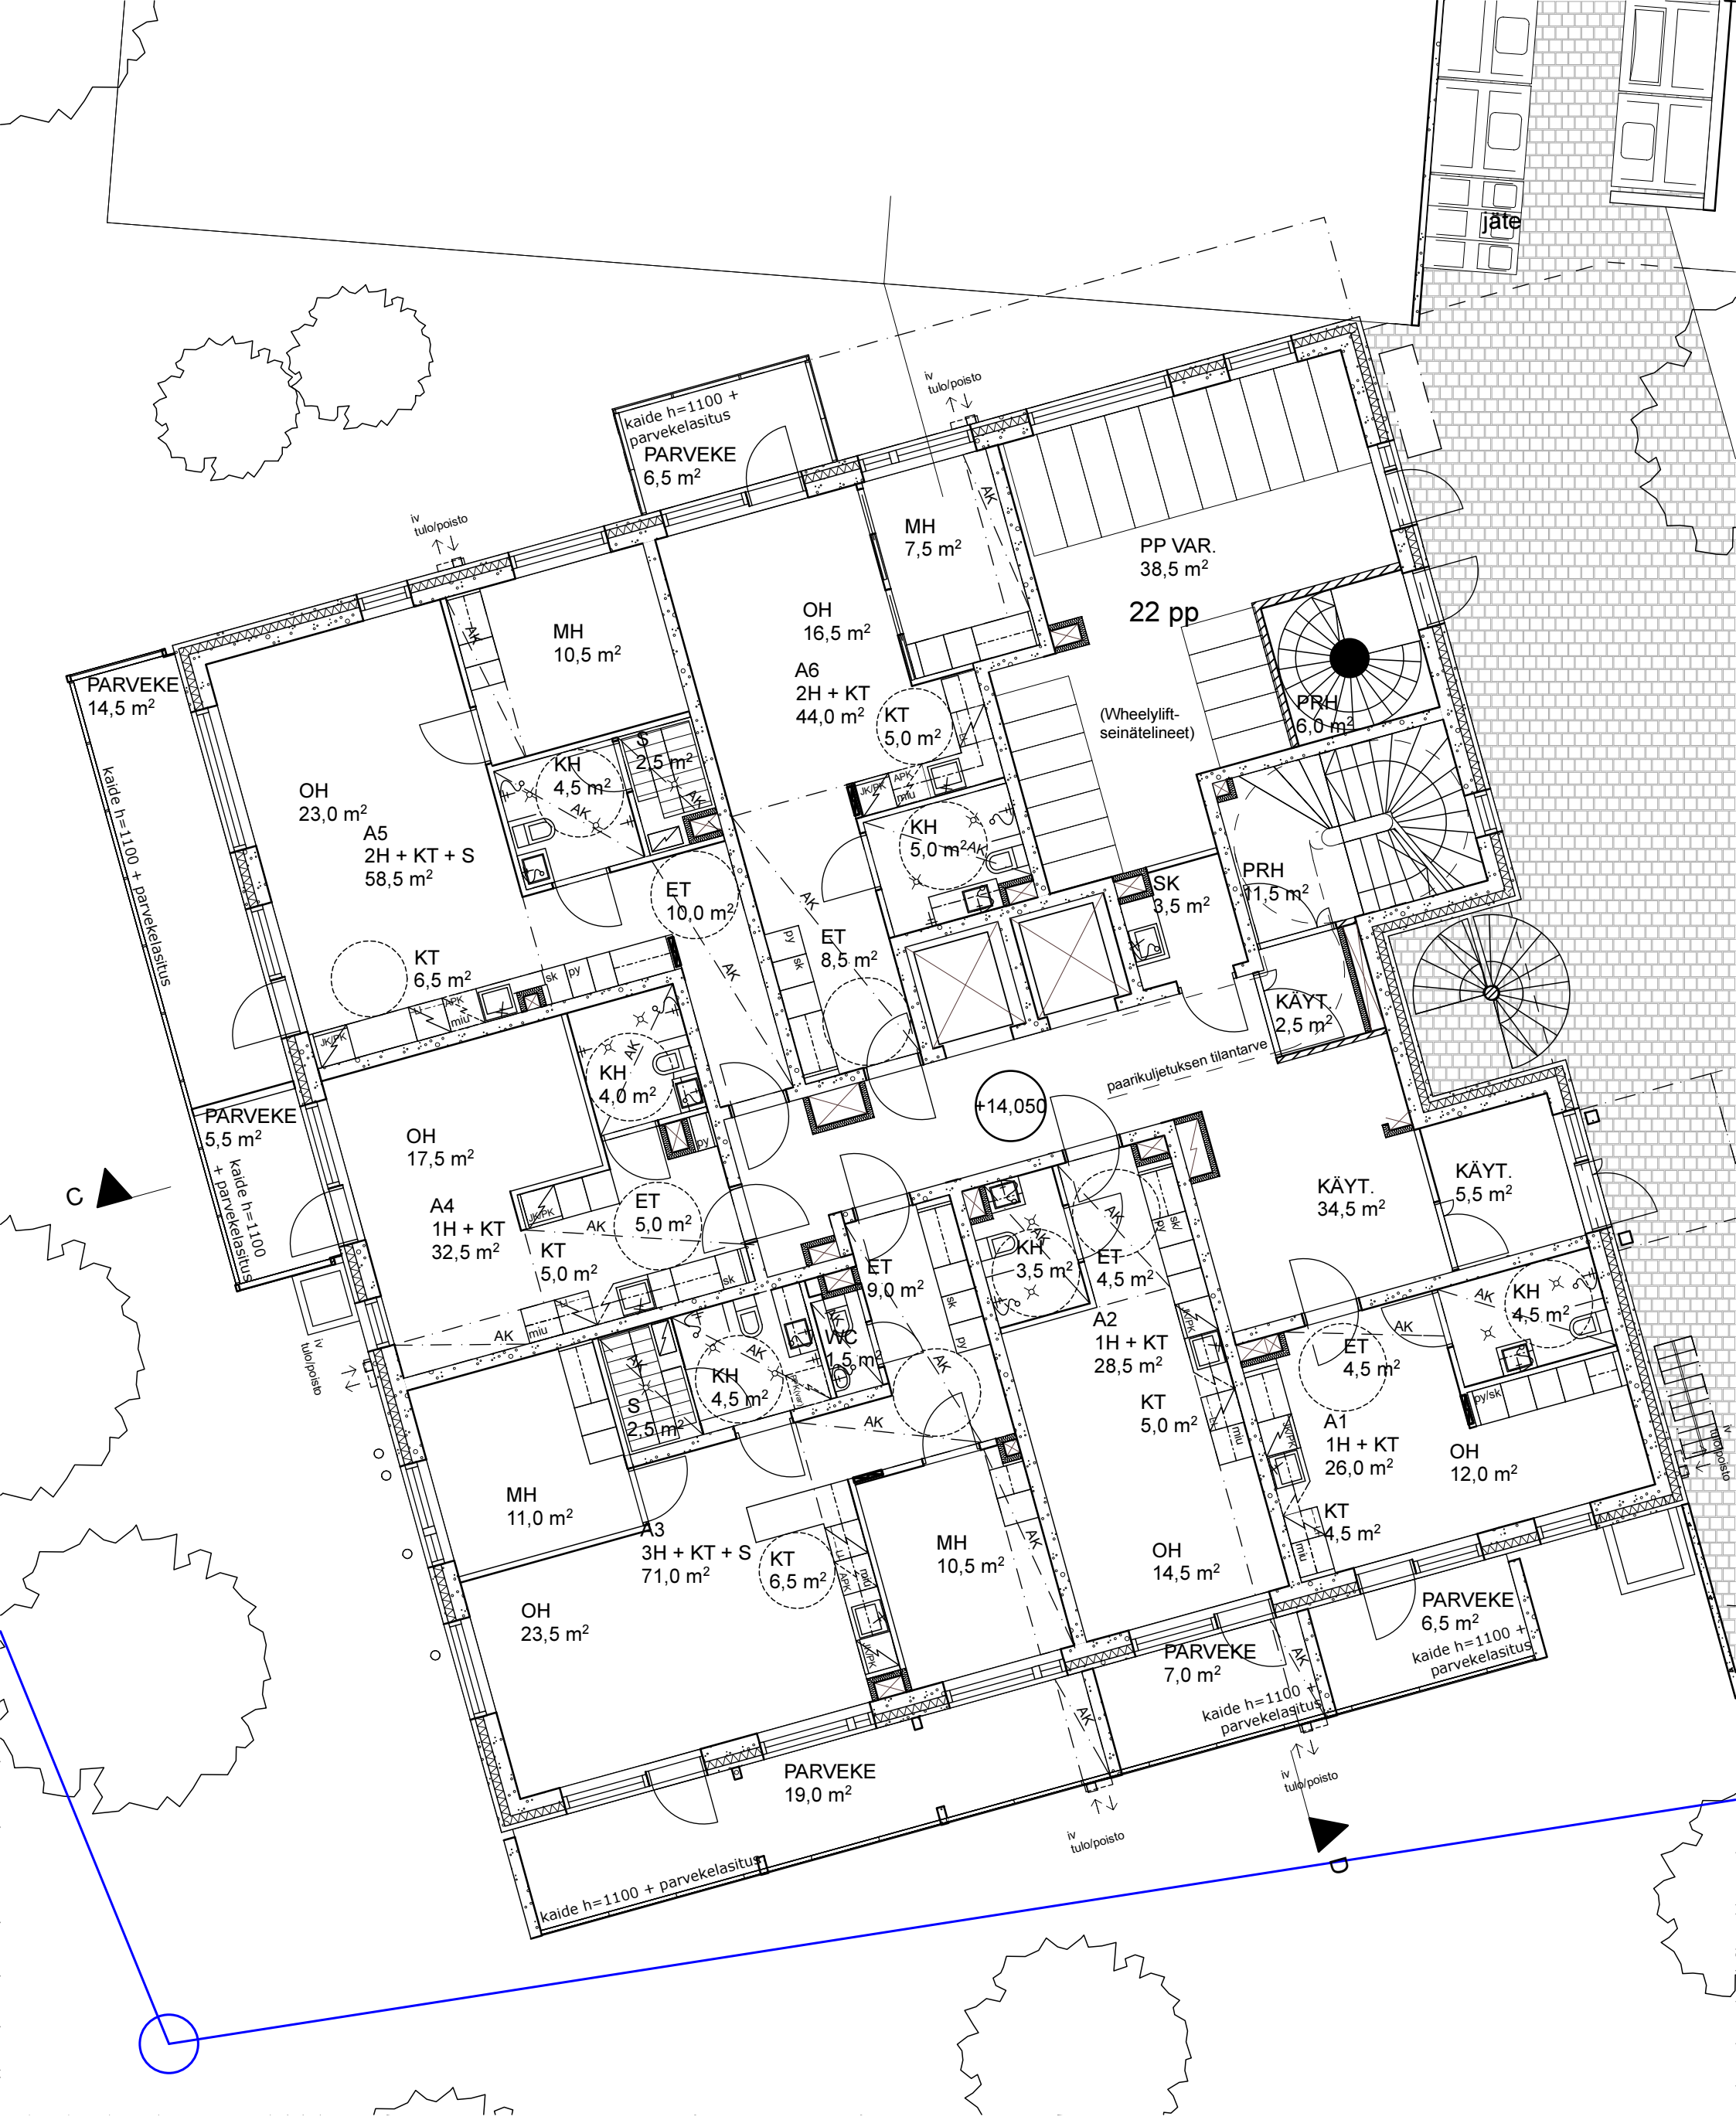

1:100 **Pohjapiirros, 1. kerros**

OULUJOEN SILTAVAHTI

Arkkitehtuuritoimisto Seppo Valjus Oy

Alustava luonnos 31.3.2016

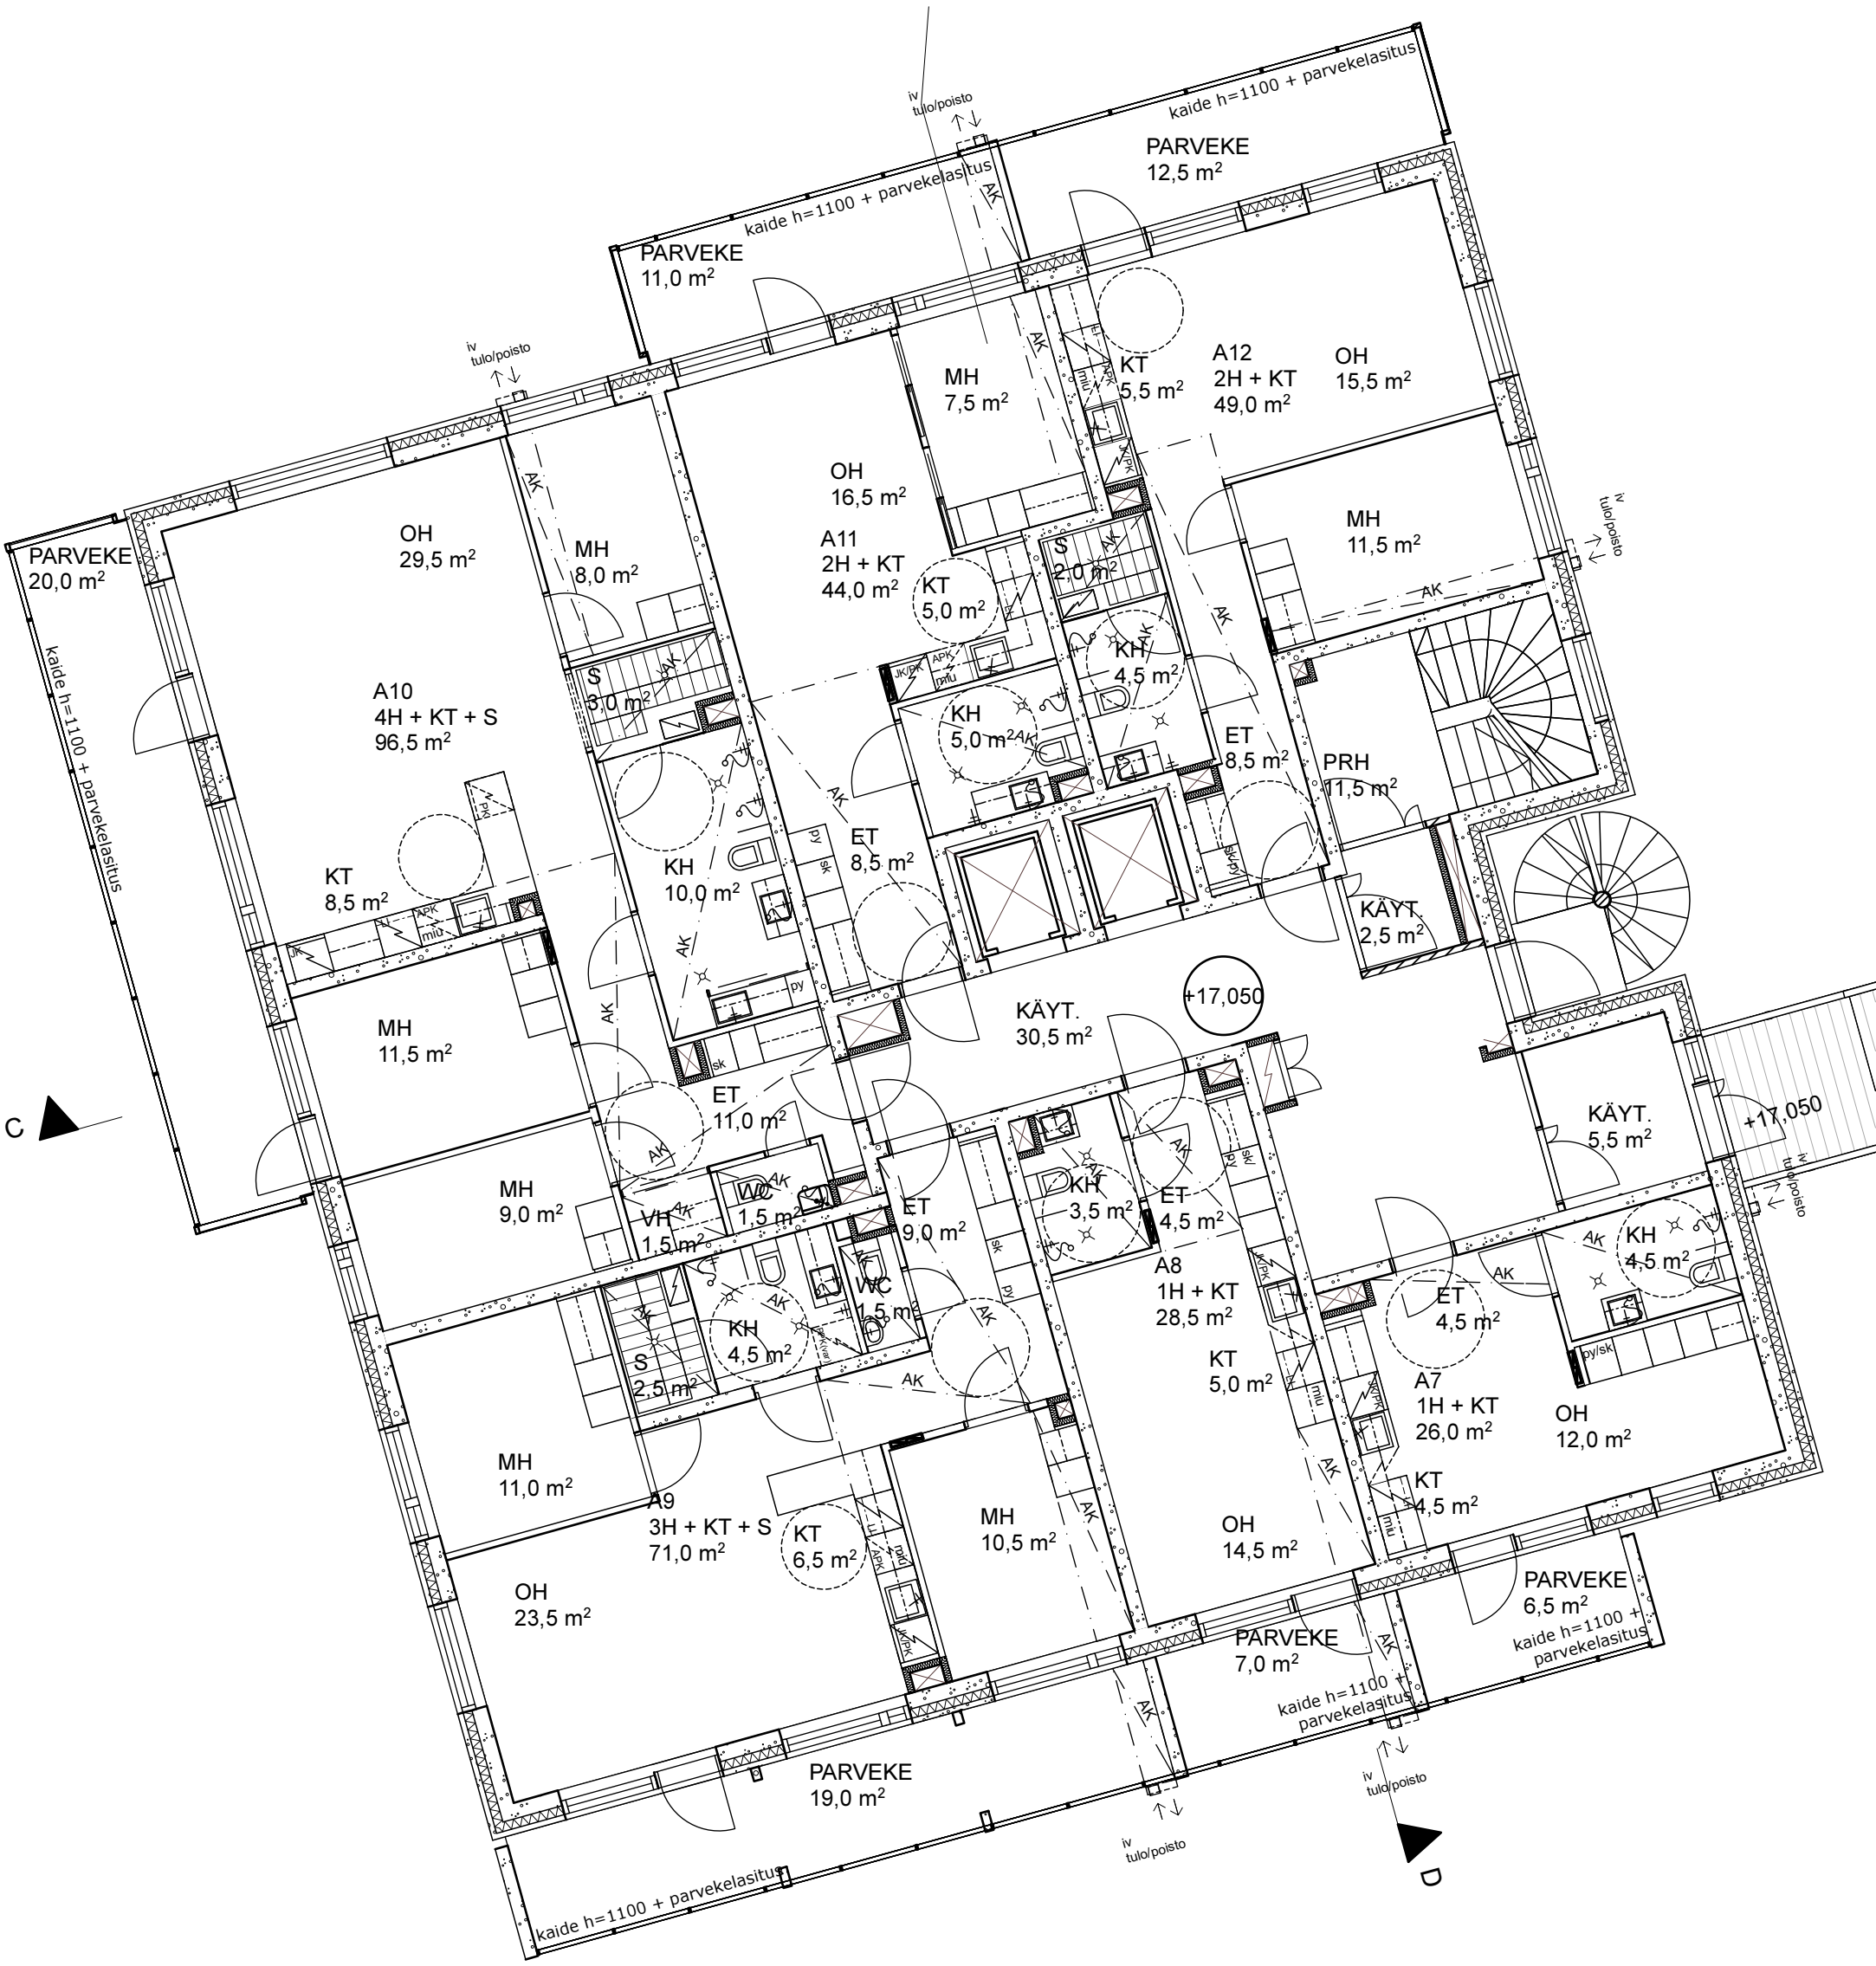

1:100 **Pohjapiirros, 2. kerros**

OULUJOEN SILTAVAHTI

Arkkitehtuuritoimisto Seppo Valjus Oy

Alustava luonnos 31.3.2016

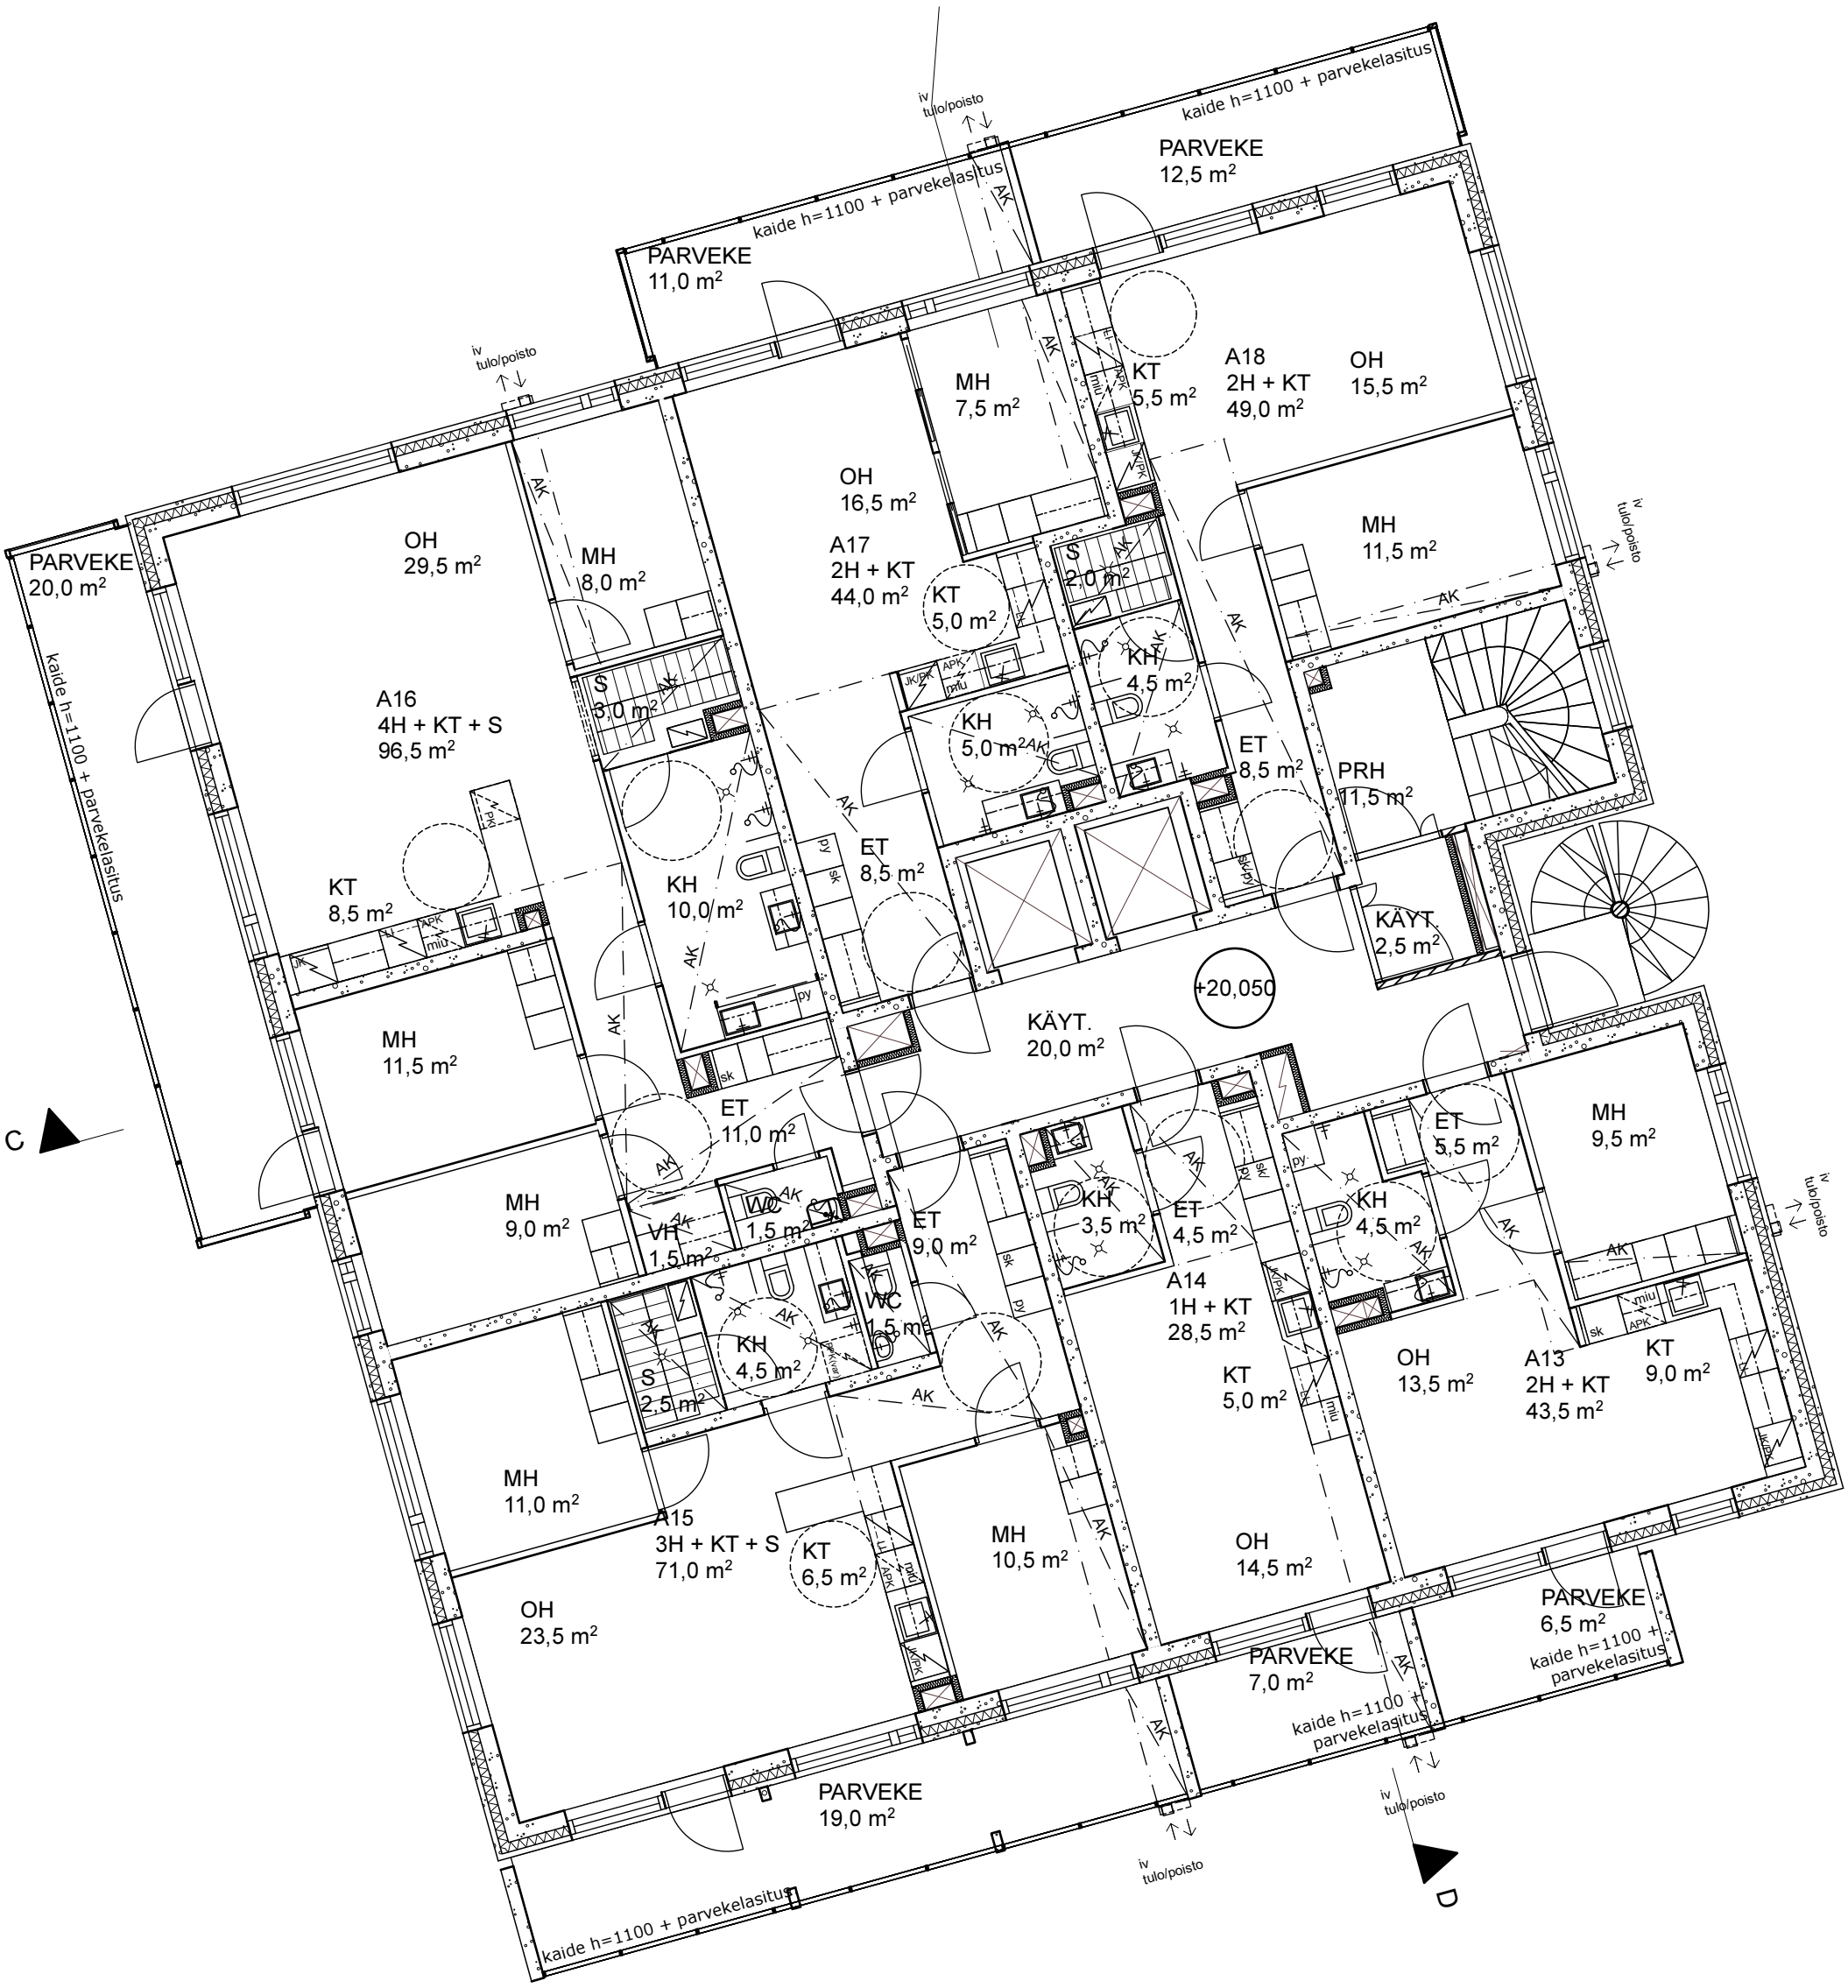

1:100 **Pohjapiirros, 3. kerros**

OULUJOEN SILTAVAHTI

Arkkitehtuuritoimisto Seppo Valjus Oy

Alustava luonnos 31.3.2016

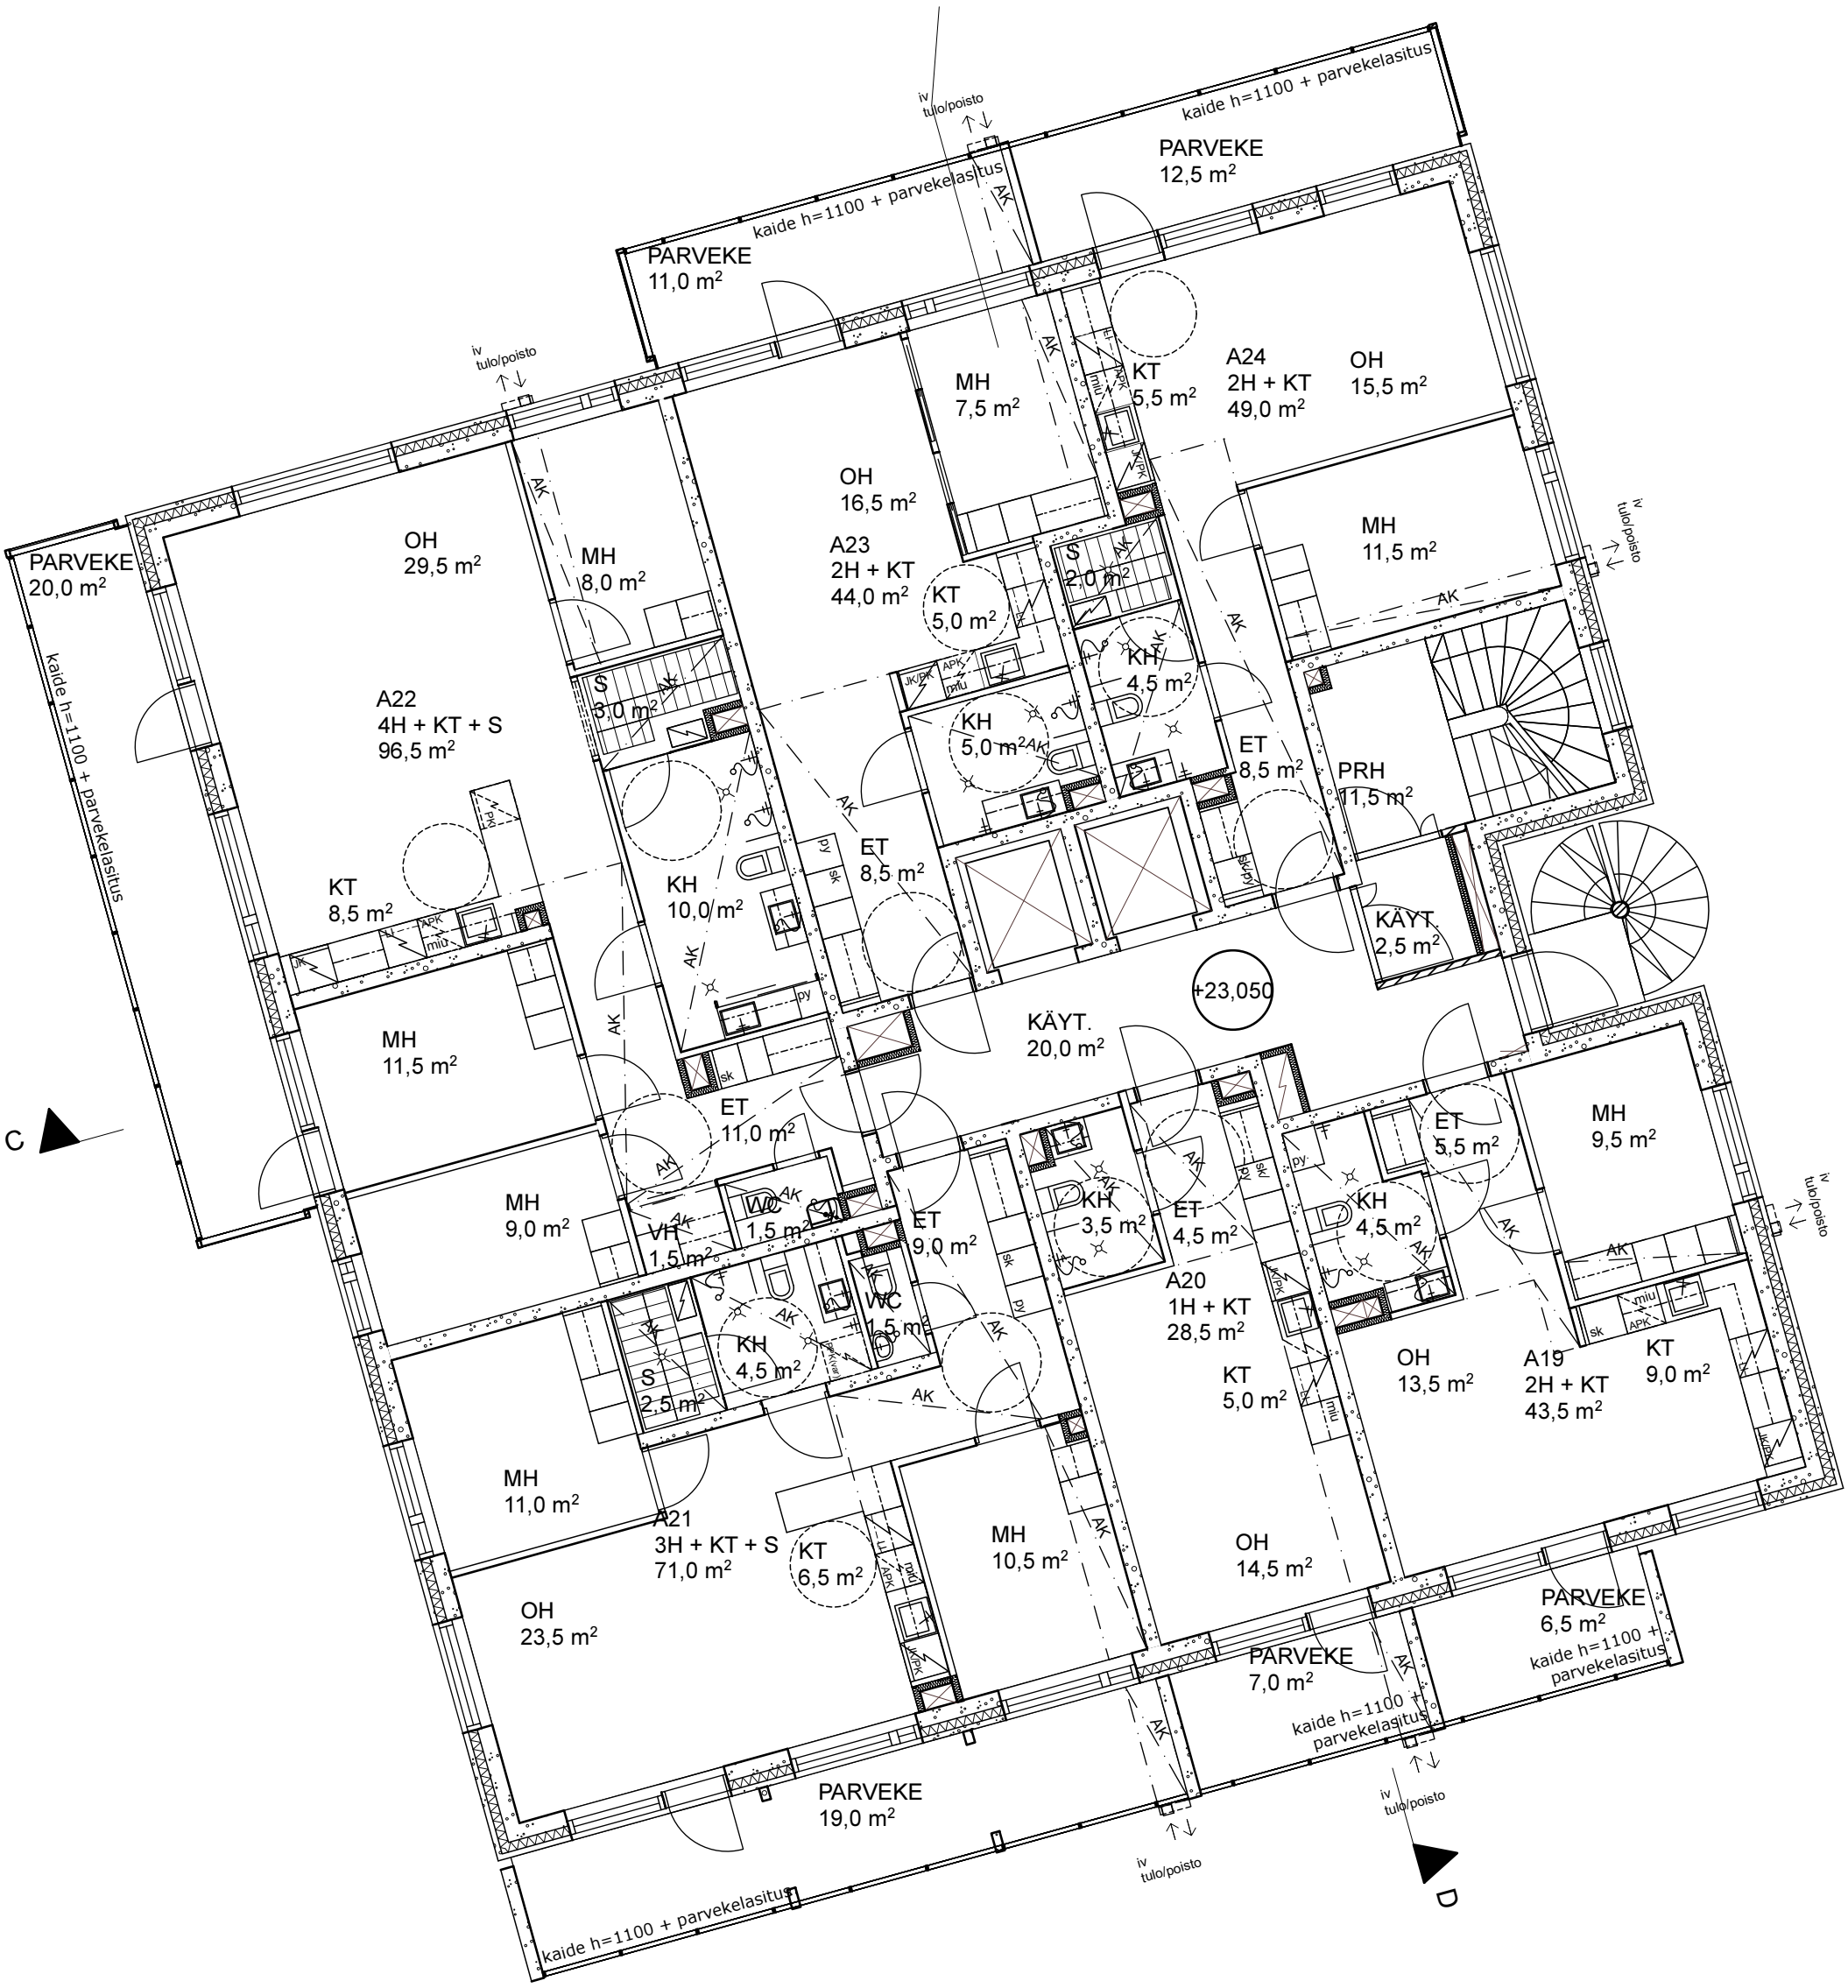

1:100 **Pohjapiirros, 4. kerros**

OULUJOEN SILTAVAHTI

Arkkitehtuuritoimisto Seppo Valjus Oy

Alustava luonnos 31.3.2016

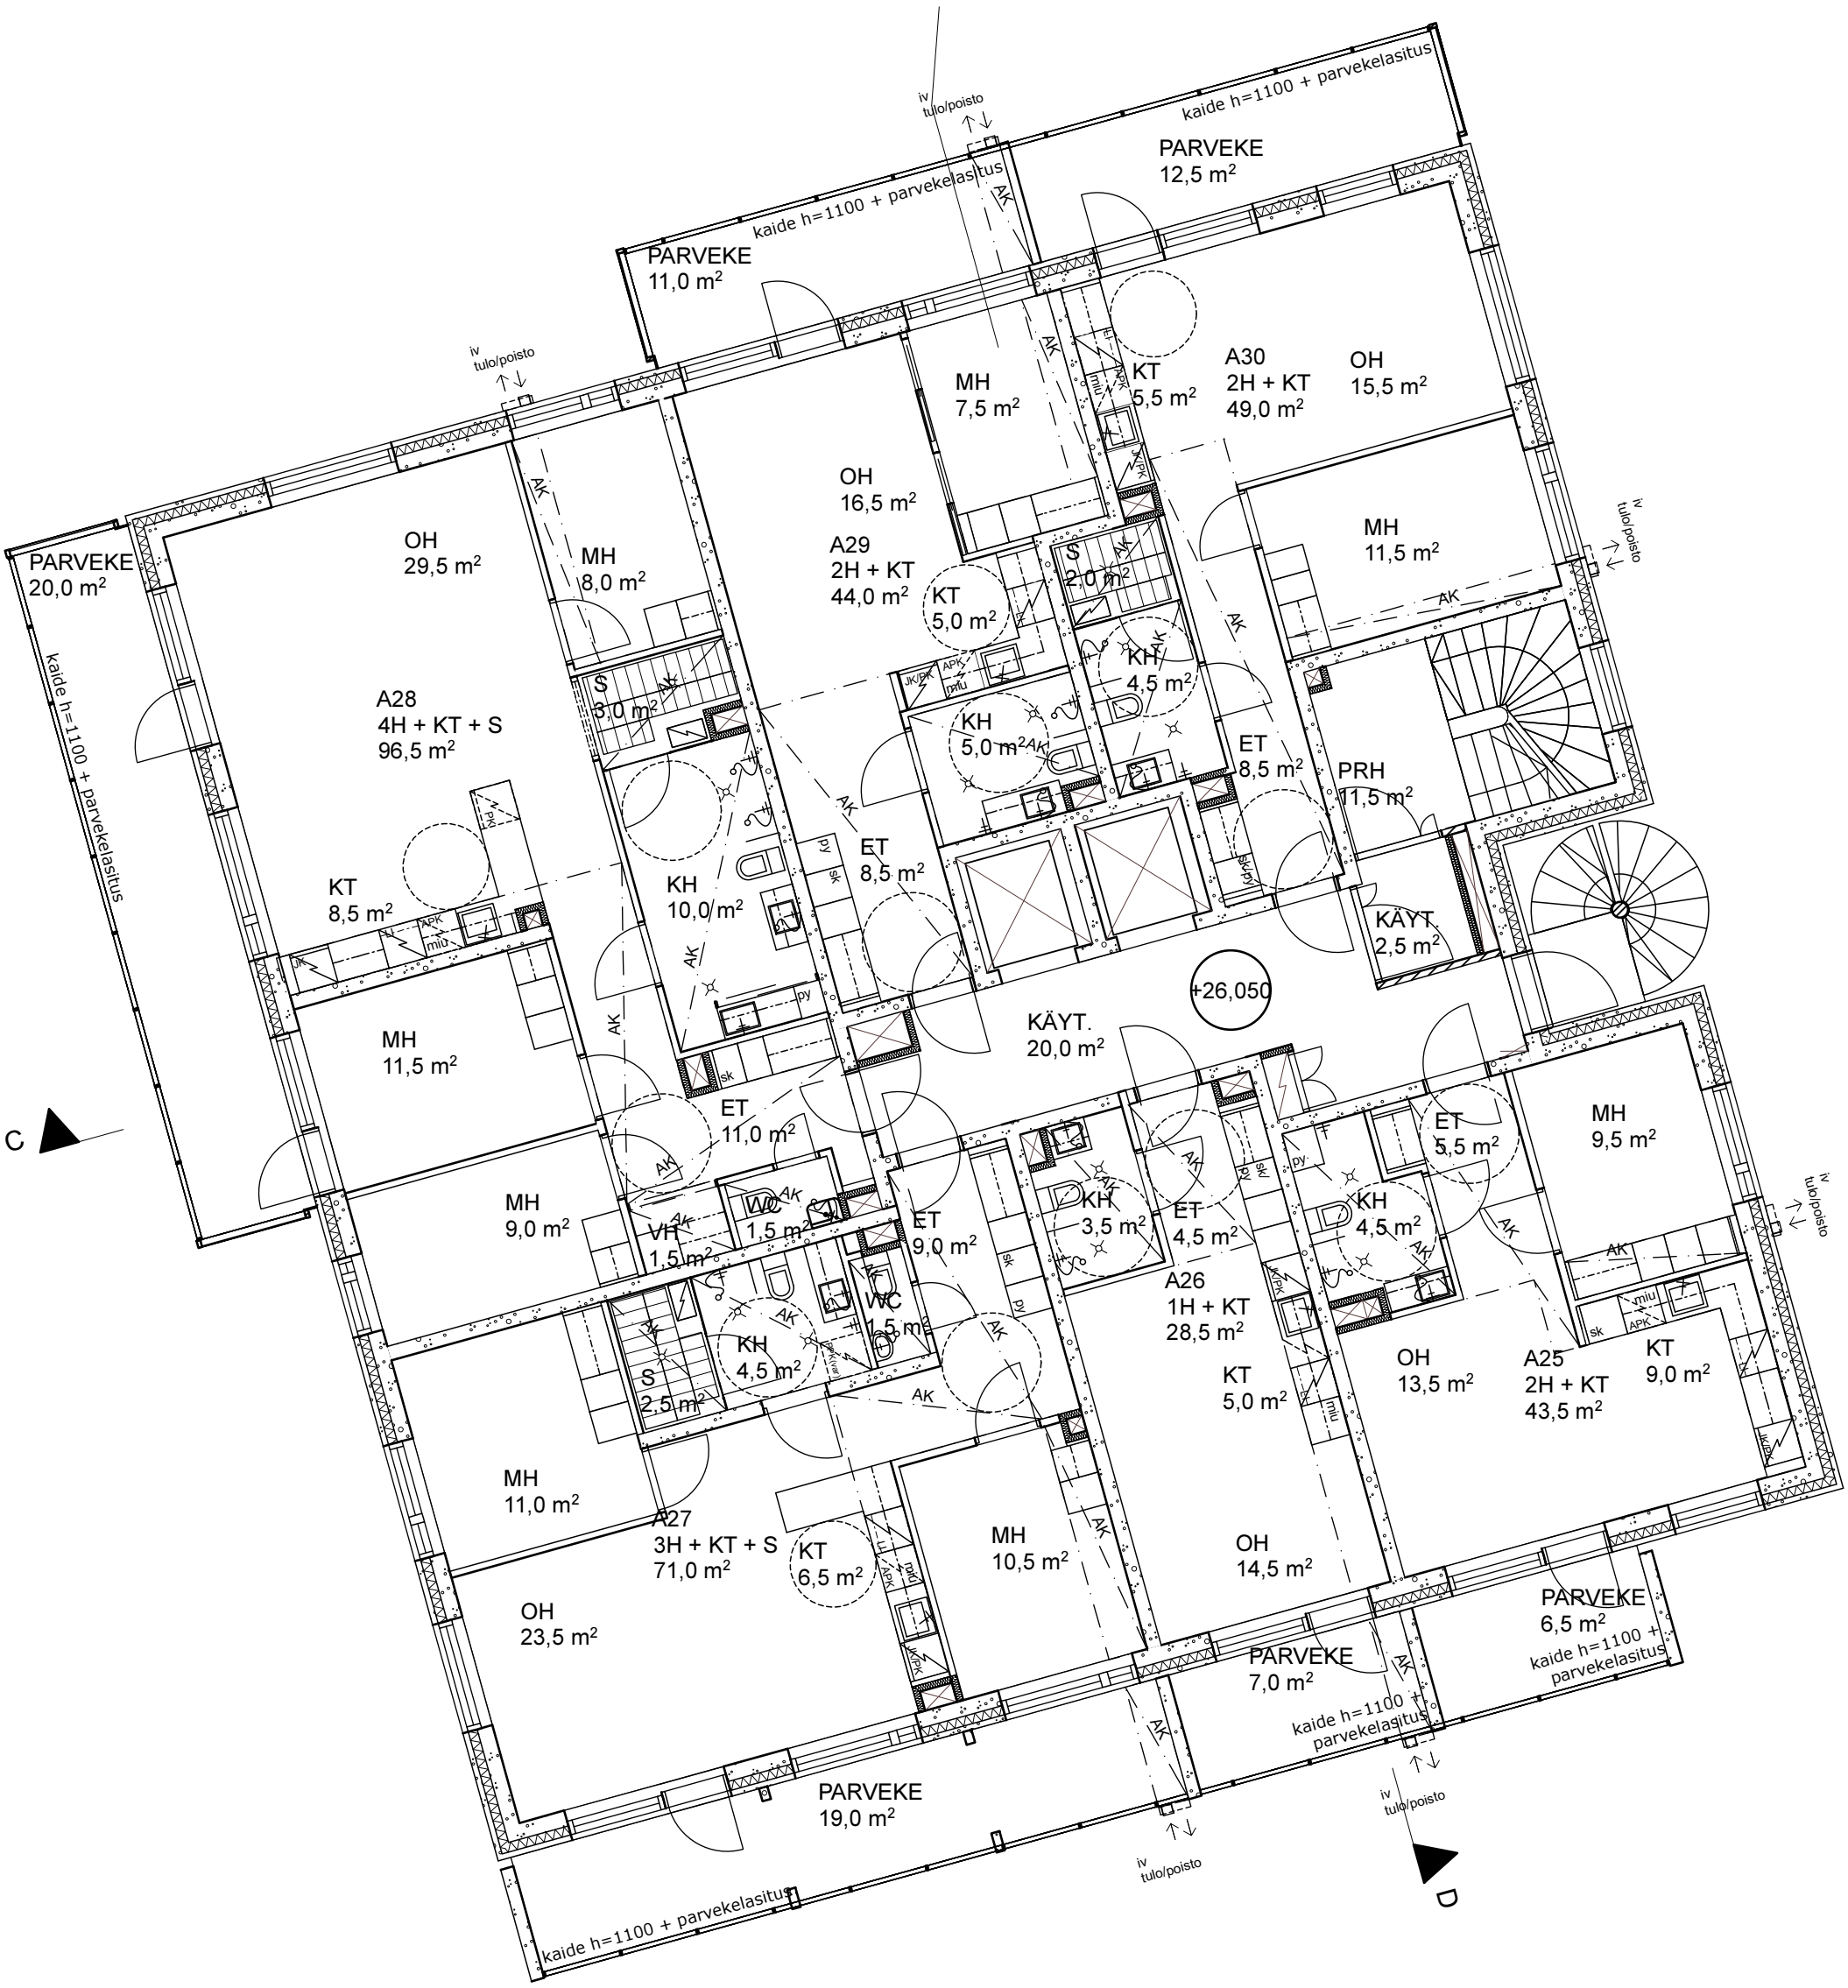

1:100 **Pohjapiirros, 5. kerros**

OULUJOEN SILTAVAHTI

Arkkitehtuuritoimisto Seppo Valjus Oy

Alustava luonnos 31.3.2016

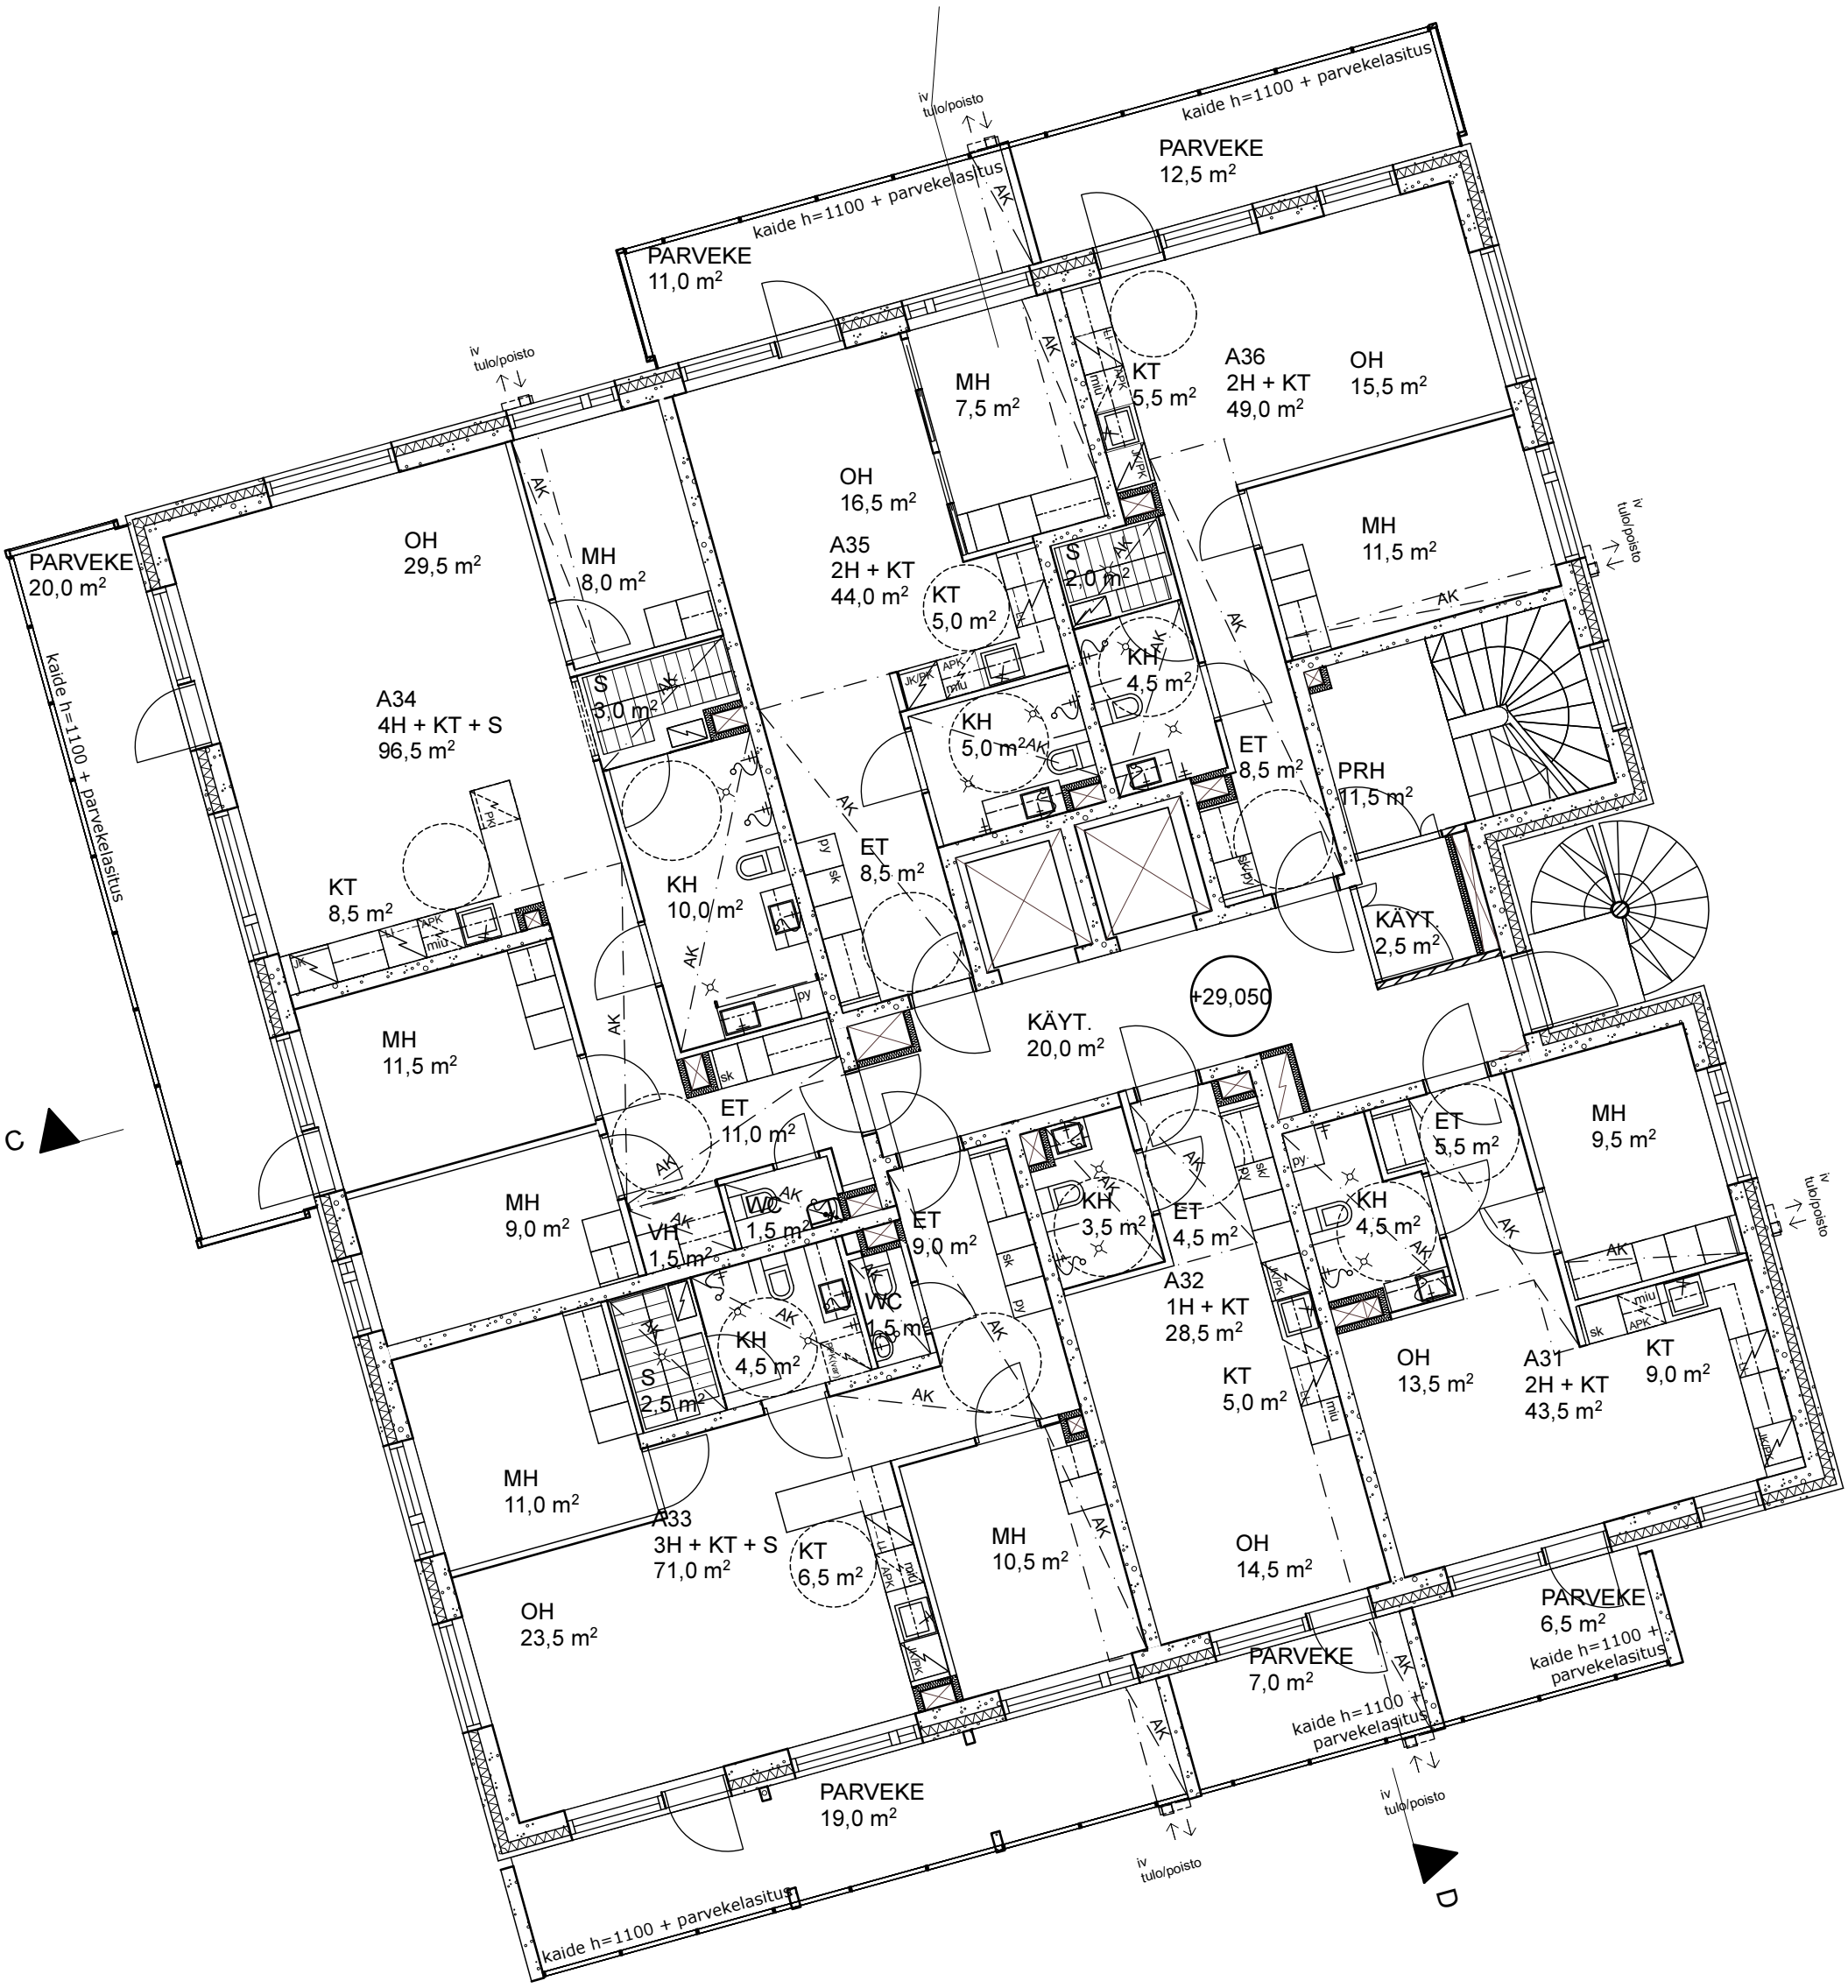

1:100 **Pohjapiirros, 6. kerros**

OULUJOEN SILTAVAHTI

Arkkitehtuuritoimisto Seppo Valjus Oy

Alustava luonnos 31.3.2016

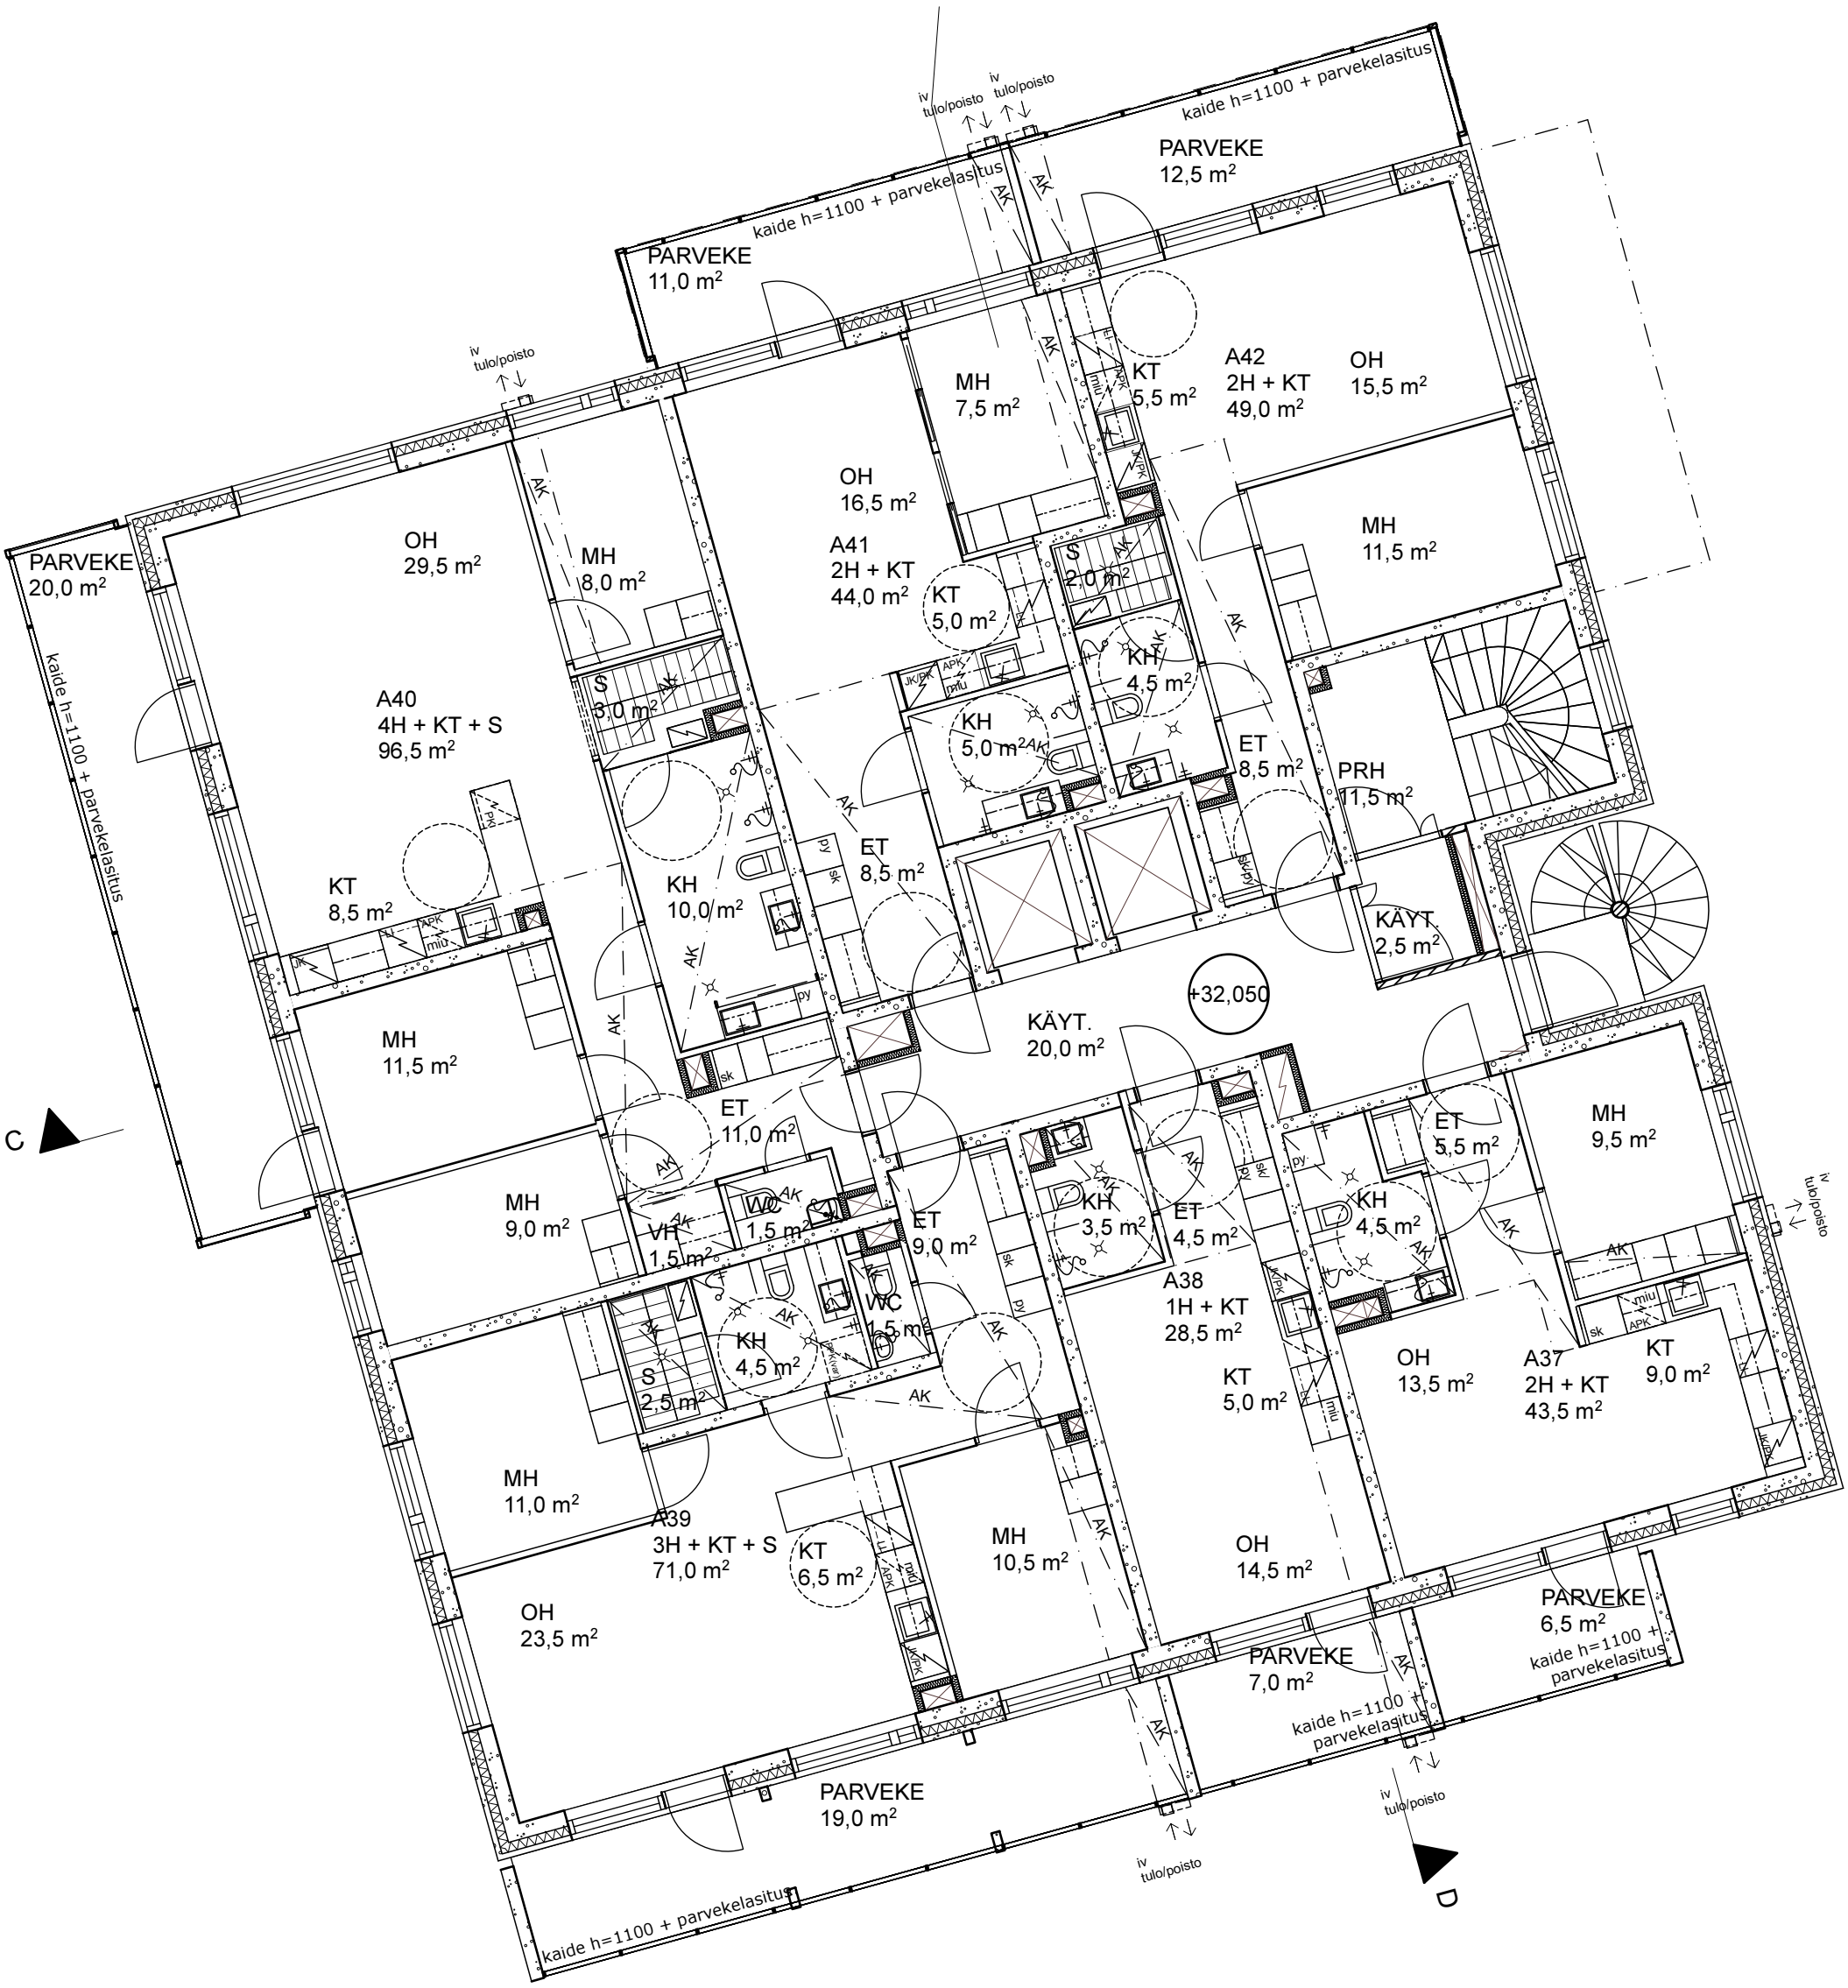

1:100 **Pohjapiirros, 7. kerros**

OULUJOEN SILTAVAHTI

Arkkitehtuuritoimisto Seppo Valjus Oy

Alustava luonnos 31.3.2016

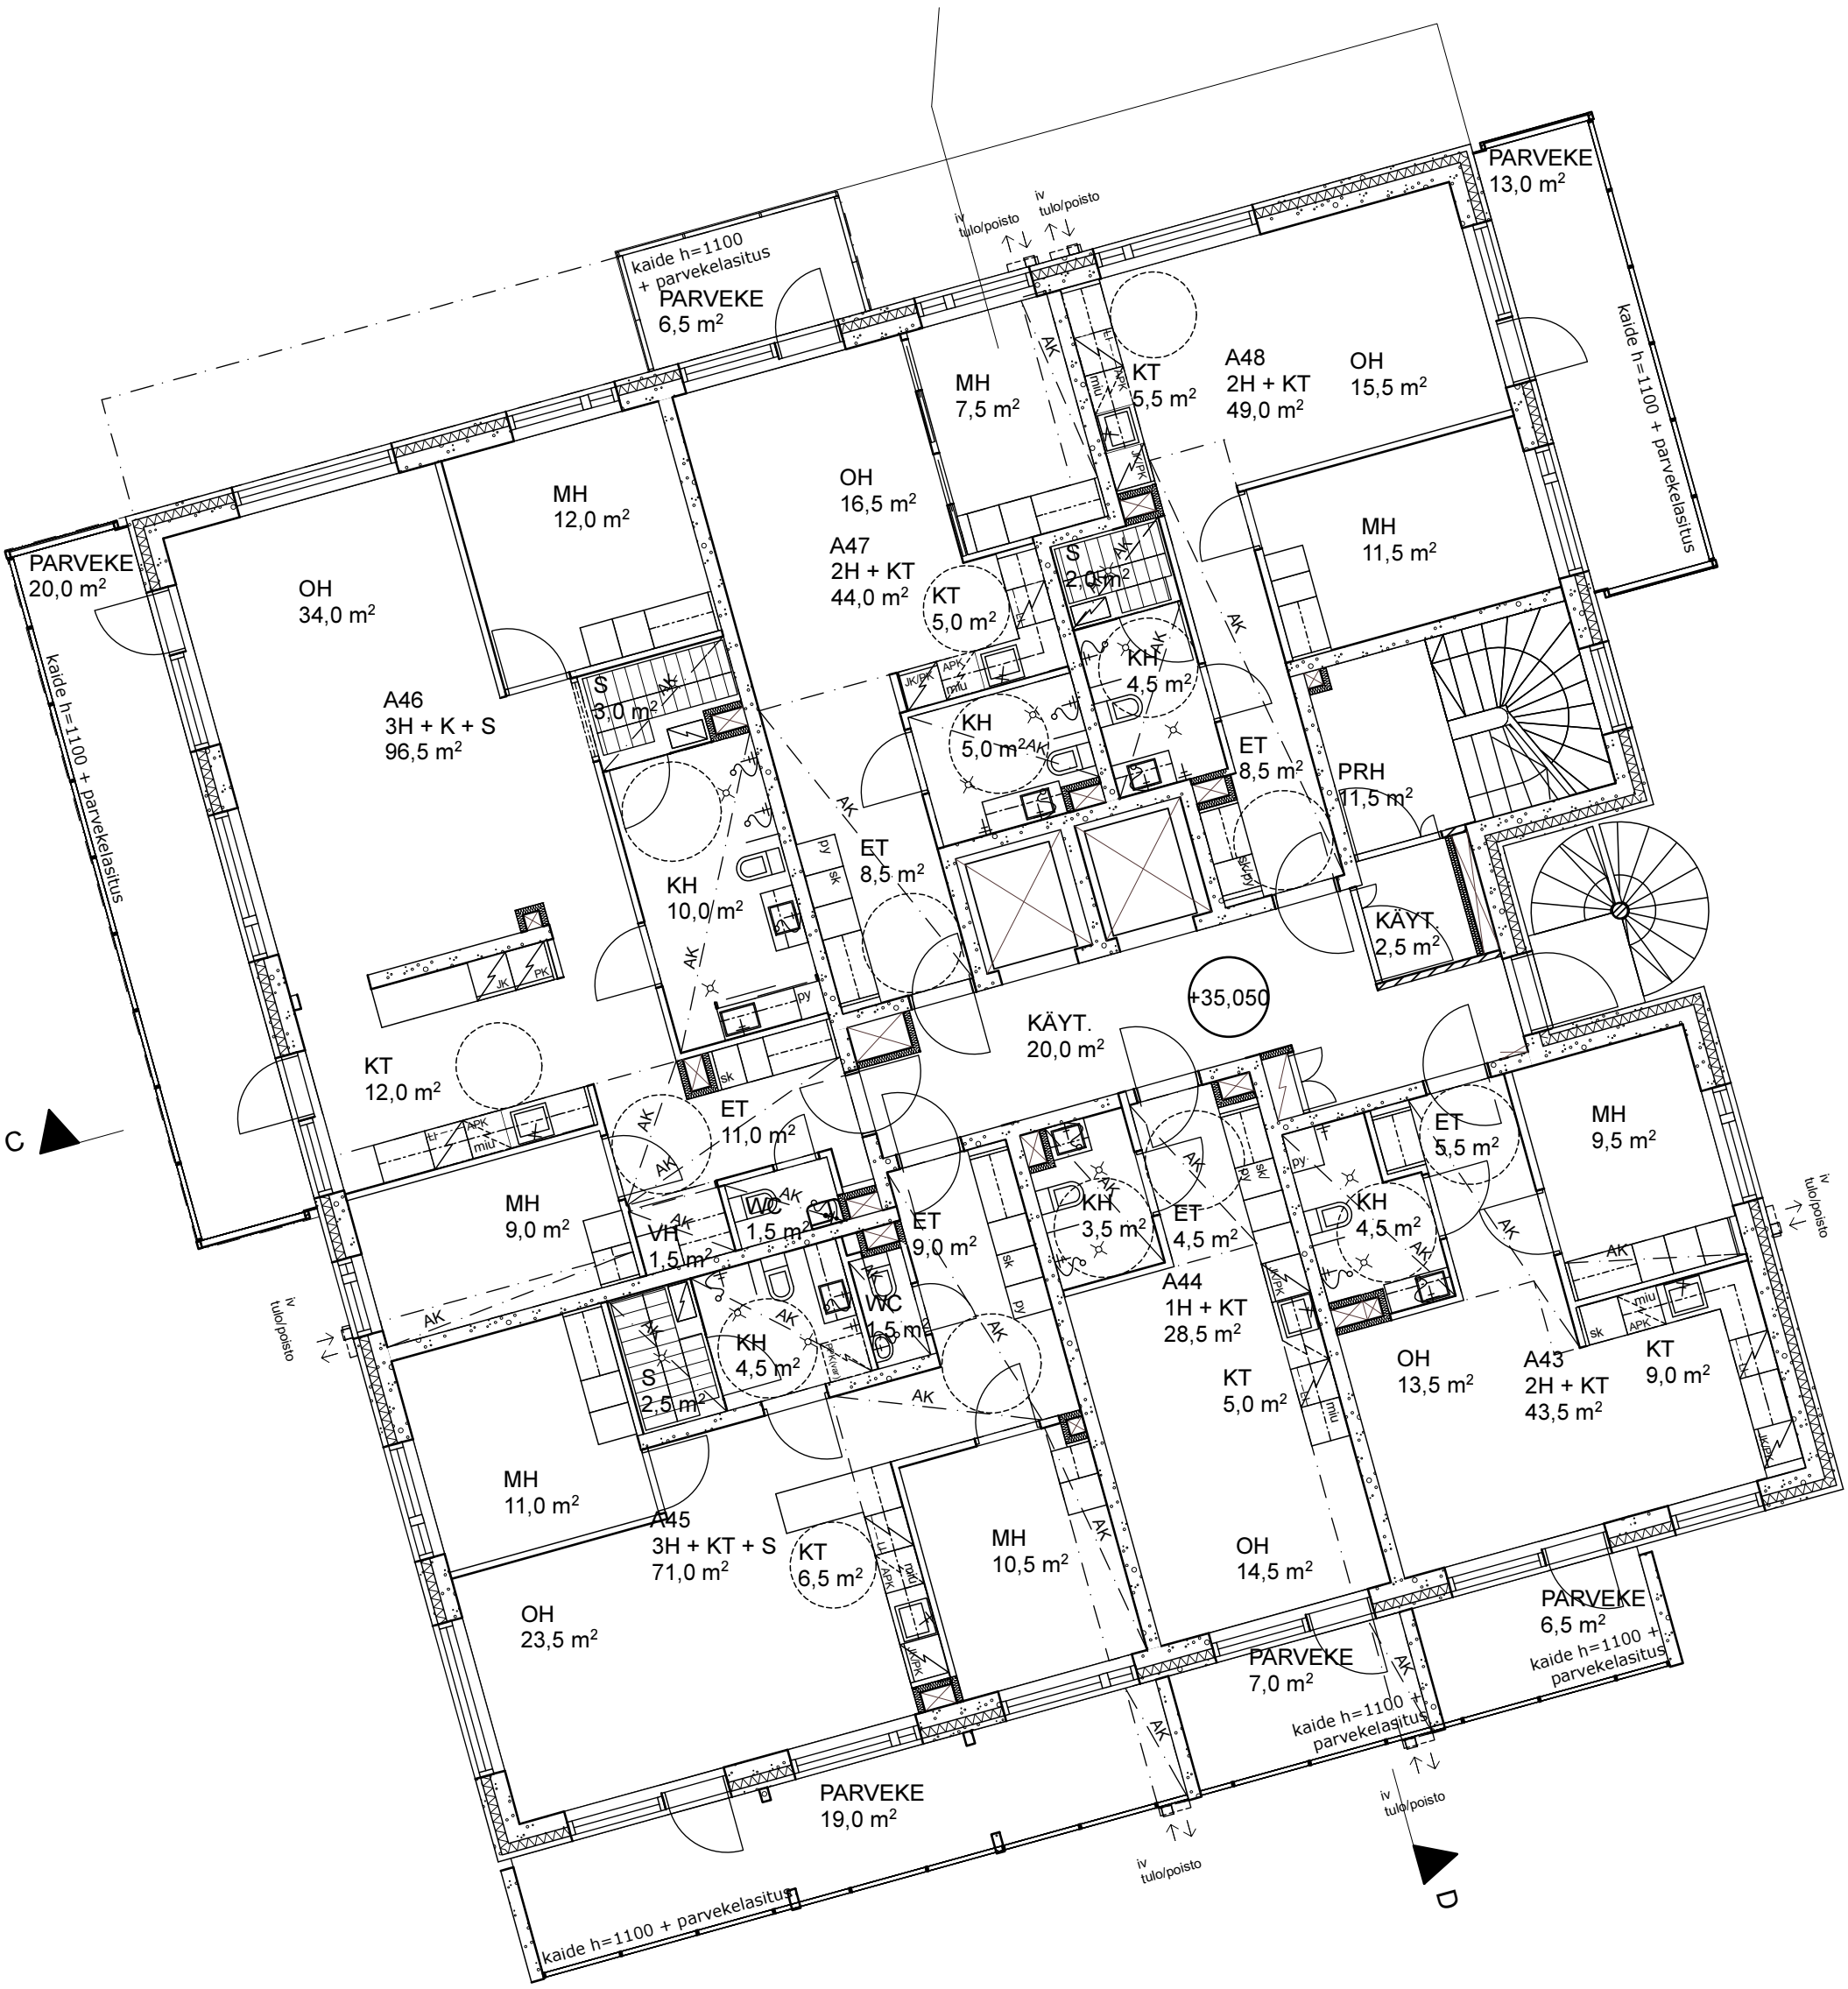

1:100 **Pohjapiirros, 8. kerros**

OULUJOEN SILTAVAHTI

Arkkitehtuuritoimisto Seppo Valjus Oy

Alustava luonnos 31.3.2016

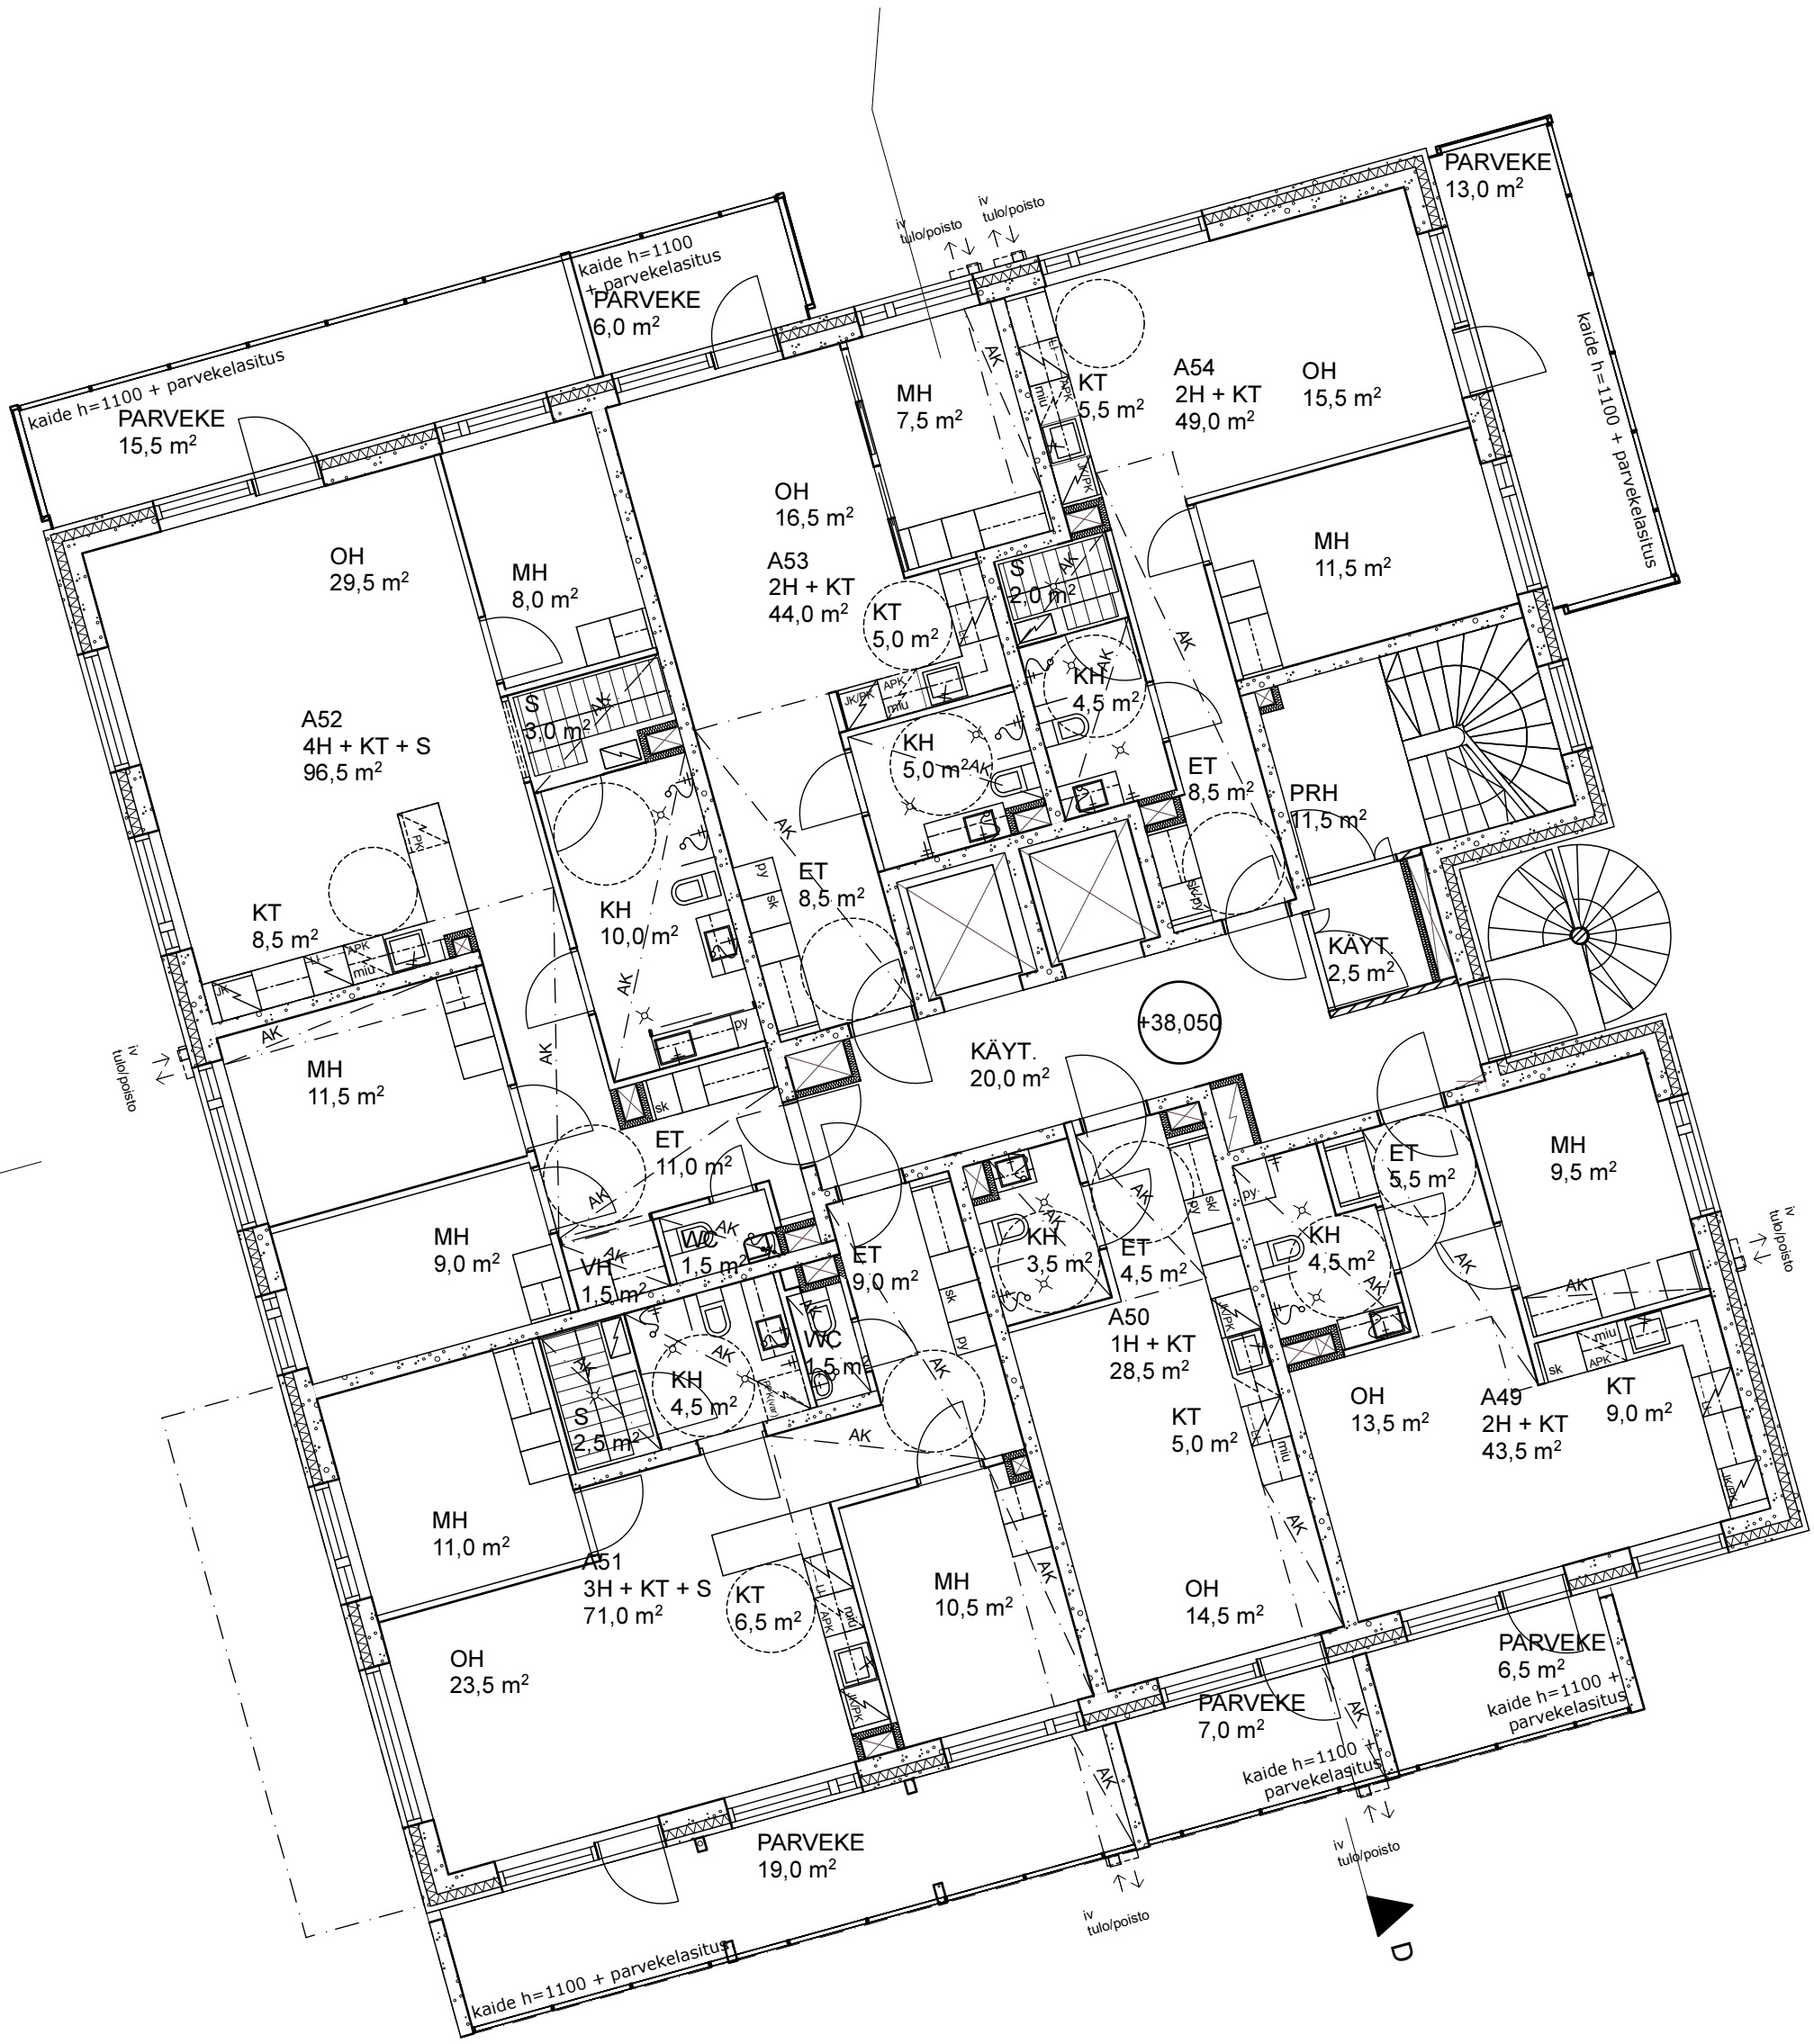

1:100 **Pohjapiirros, 9. kerros**

OULUJOEN SILTAVAHTI

Arkkitehtuuritoimisto Seppo Valjus Oy

Alustava luonnos 31.3.2016

1:100 **Pohjapiirros, 10. kerros**

OULUJOEN SILTAVAHTI

Arkkitehtuuritoimisto Seppo Valjus Oy

Alustava luonnos 31.3.2016

1:100 **Pohjapiirros, 11. kerros**

OULUJOEN SILTAVAHTI

Arkkitehtuuritoimisto Seppo Valjus Oy

Alustava luonnos 31.3.2016

1:100 **Pohjapiirros, 12. kerros**

OULUJOEN SILTAVAHTI

Arkkitehtuuritoimisto Seppo Valjus Oy

Alustava luonnos 31.3.2016

1:100 **Pohjapiirros, 13. kerros**

OULUJOEN SILTAVAHTI

Arkkitehtuuritoimisto Seppo Valjus Oy

Alustava luonnos 31.3.2016

1:100 **Pohjapiirros, 14. kerros**

OULUJOEN SILTAVAHTI

Arkkitehtuuritoimisto Seppo Valjus Oy

Alustava luonnos 31.3.2016